




STATO DI FATTO - Piano terra
Scala 1:100

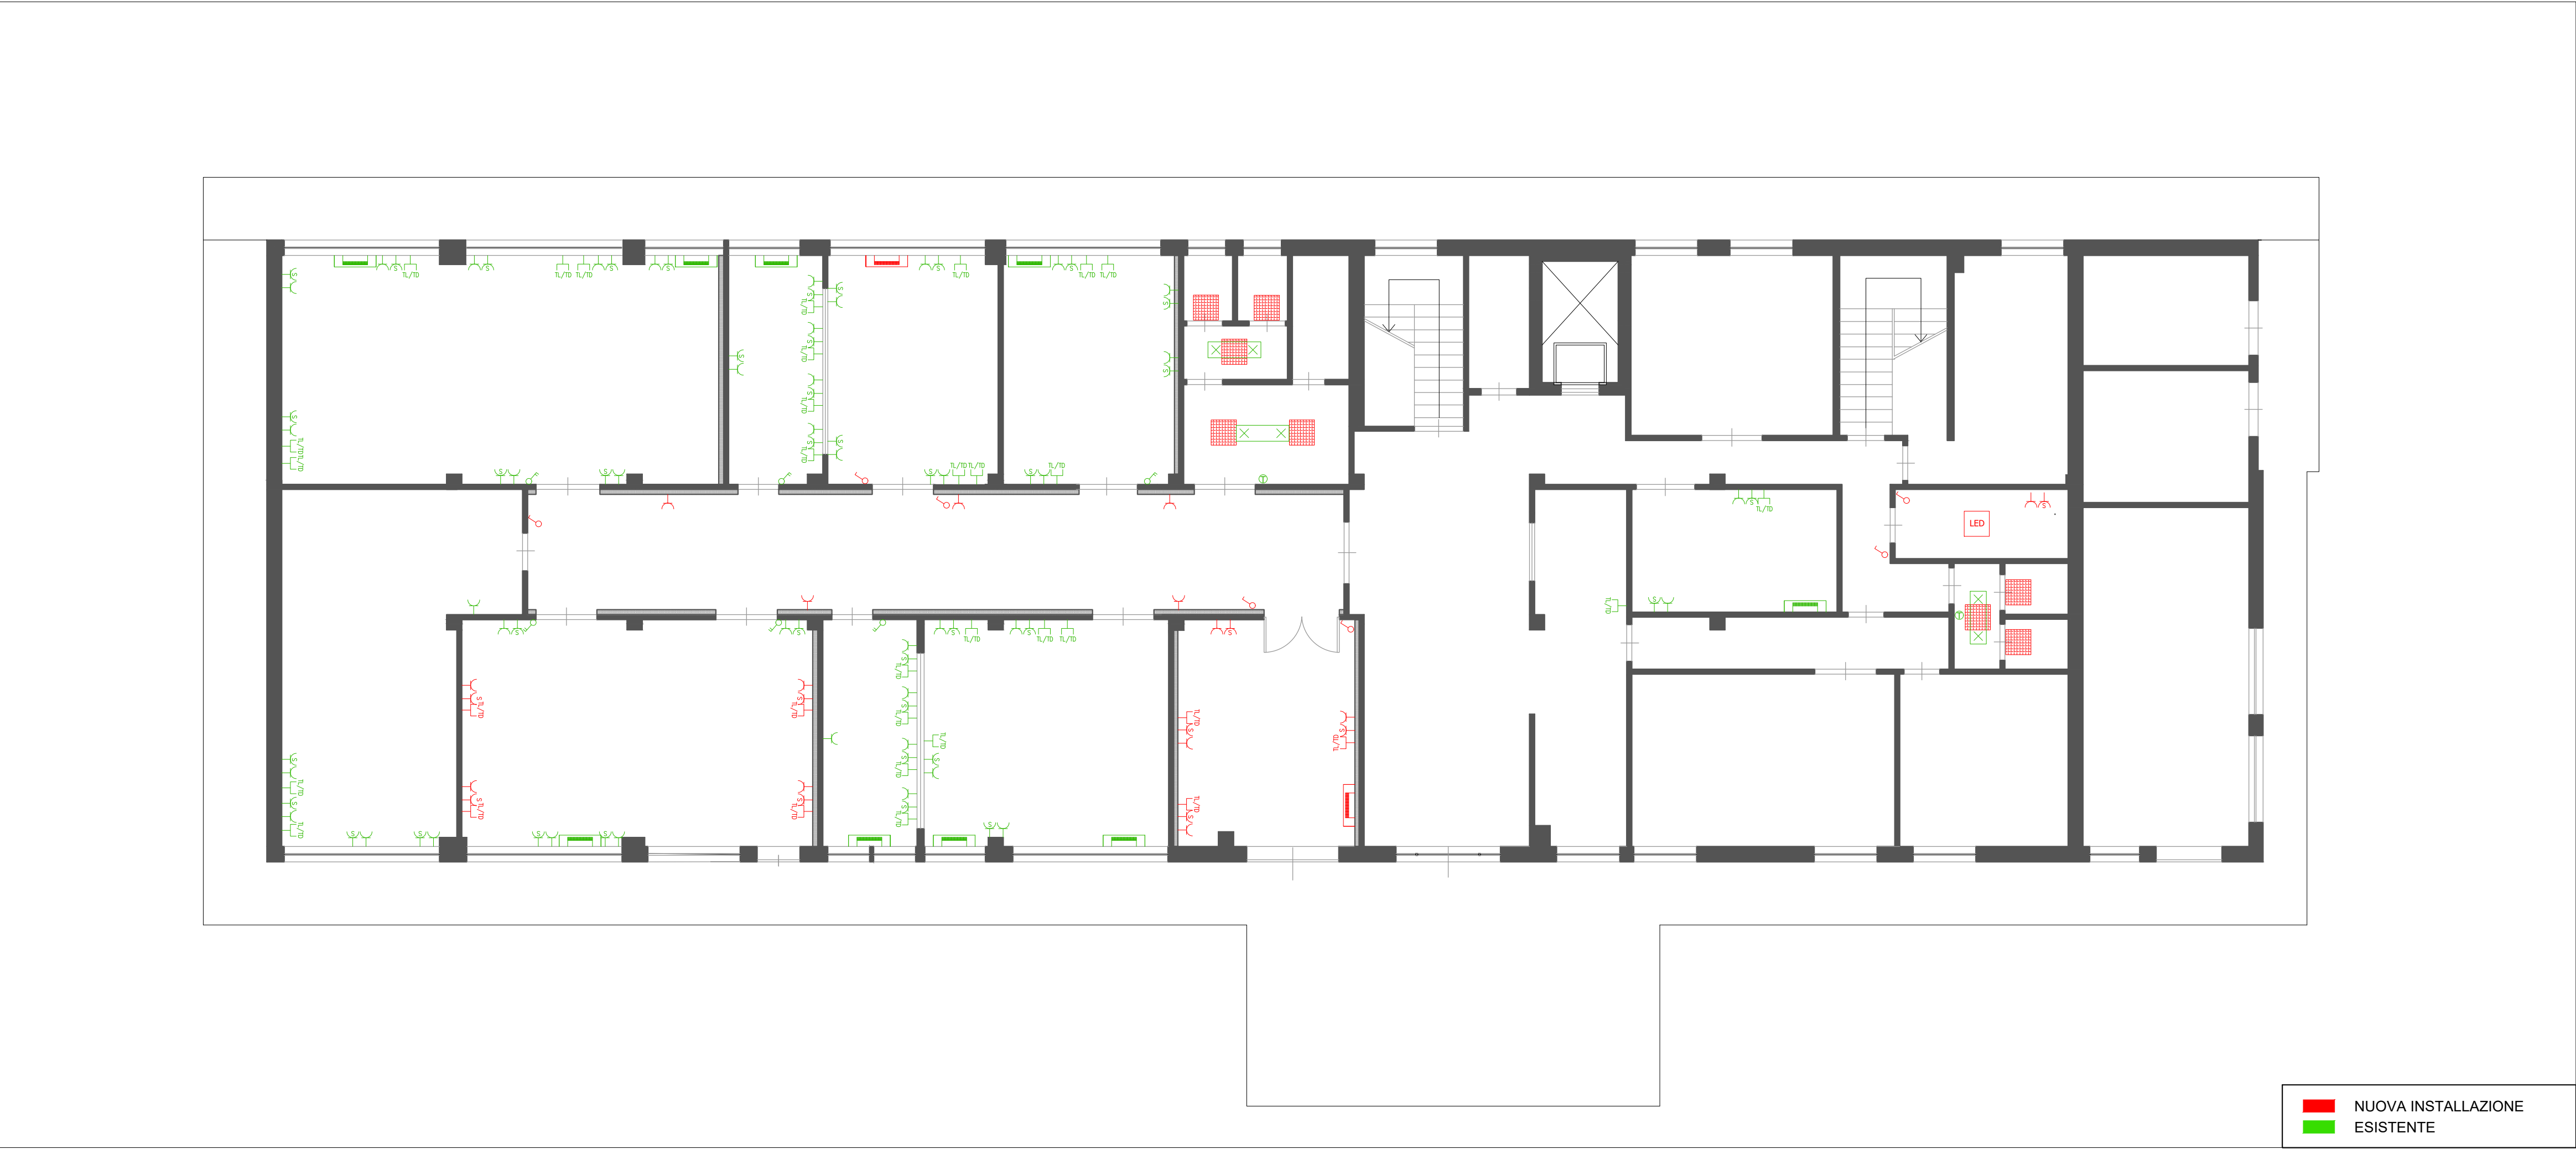

STATO DI PROGETTO - Piano terra
Scala 1:100

LEGENDA	
	Interruttore unipolare di comando
	Interruttore bipolare di comando
	Presà bipasso
	Presà Schuko
	Presà interbloccata
	Presà telefono/ dati
	Presà comando relè
	Cassetta di derivazione
	Lampada a incasso
	Lampada a soffitto
	Lampada a sospensione
	Lampada a LED a incasso
	Pannelli riscaldanti da 70 W
	Termostato

N.B. Si è proceduto al rilievo delle sole aree interessate da interventi di natura impiantistica

Centro per la formazione permanente
e l'aggiornamento del personale del
Servizio sanitario

Accordo Quadro di manutenzione 2021 - 2° Contratto
attuativo - Ridistribuzione interna Edificio 12
CIG A.Q. 87313000B3 CIG Derivato 88955220FB

www.cefpas.it

Elaborato	B.05			ELABORATI GRAFICI		
Scala	1:100			Impianto elettrico: piante stato di fatto e stato di progetto - piano terra		
Data	Agosto 2021					
Progetto: Struttura tecnica di progettazione e Direzione lavori Dirigente Tecnico Arch. PhD Mario Li Castri Progettisti: Arch. Antonella D'Antoni, Ing. Virginia Micciché, Arch. Mauro Vaccaro				Il RUP Ing. Alfredo Ragolia		Il direttore del centro Ing. Roberto Santilippo
Revisioni	N°	Data	Descrizione	Redatto	Verificato	Approvato
	0	Agosto 2021	PRIMA EMISSIONE	AD, MV, VM	MLC	AR