


DEMOLIZIONI
RICOSTRUZIONI

PIANTA DEMOLIZIONI E RICOSTRUZIONI - Piano terra
Scala 1:100

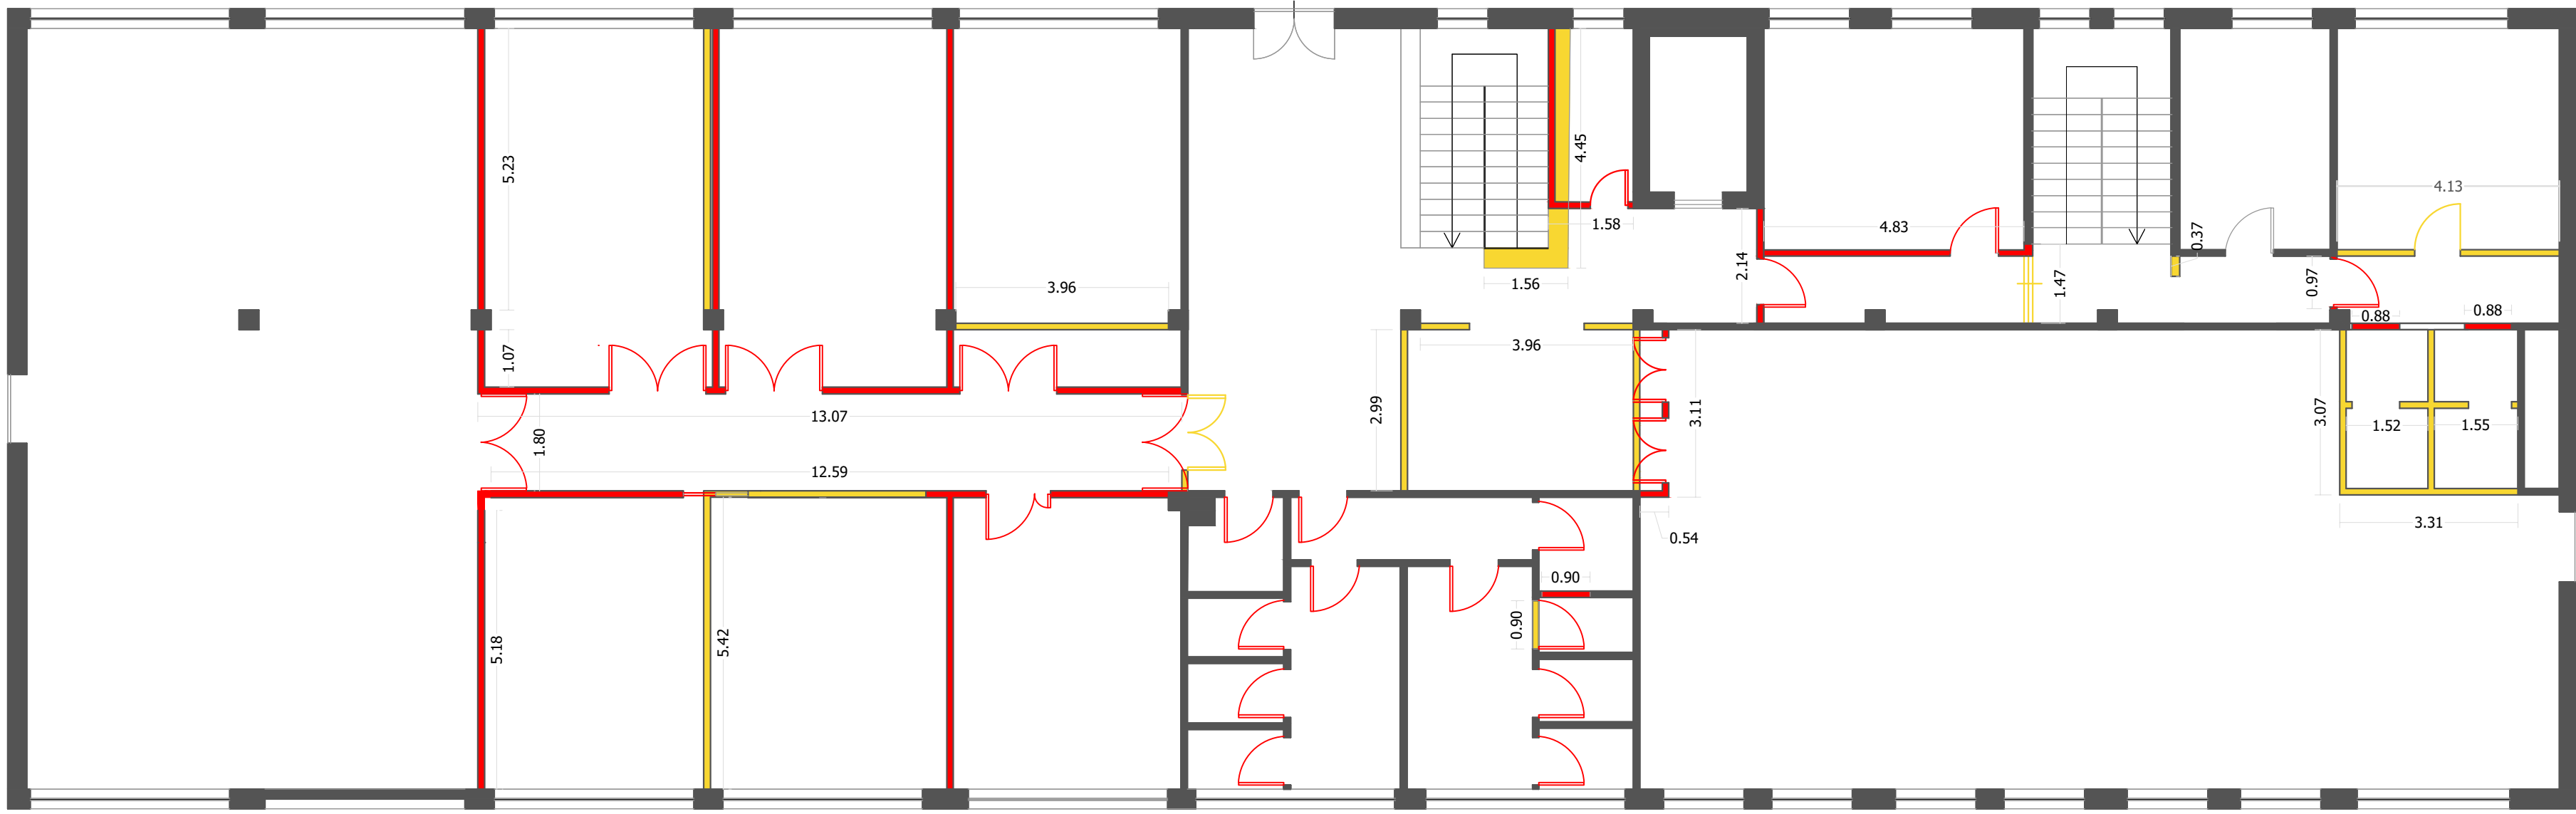


DEMOLIZIONI
RICOSTRUZIONI

PIANTA DEMOLIZIONI E RICOSTRUZIONI - Piano primo
Scala 1:100

**CEFPAS** Centro per la formazione permanente
e l'aggiornamento del personale del
Servizio sanitario

Accordo Quadro di manutenzione 2021 - 2° Contratto
attuativo - Ridistribuzione interna Edificio 12
CIG A.Q. 87313000B3 CIG Derivato 88955220FB

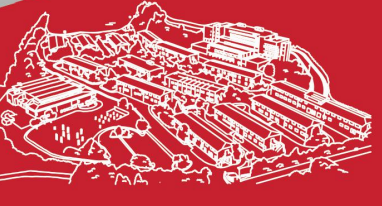www.cefpas.it

Elaborato
B.03

Scala
1:100

Data
Agosto 2021

ELABORATI GRAFICI
Pianta demolizioni e ricostruzioni

Progetto: Struttura tecnica di progettazione e Direzione lavori
Dirigente Tecnico Arch. PhD Mario Li Castri
Progettisti: Arch. Antonella D'Antoni, Ing. Virginia Micciché,
Arch. Mauro Vaccaro

Il RUP:
Ing. Alfredo Ragola

Il direttore del centro
Ing. Roberto Santillo

Revisioni	N°	Data	Descrizione	Redatto	Verificato	Approvato
0	0	Agosto 2021	PRIMA EMISSIONE	AD, MV, VM	MLC	AR