



N.B. Al piano terra non si prevedono interventi di carattere edile.

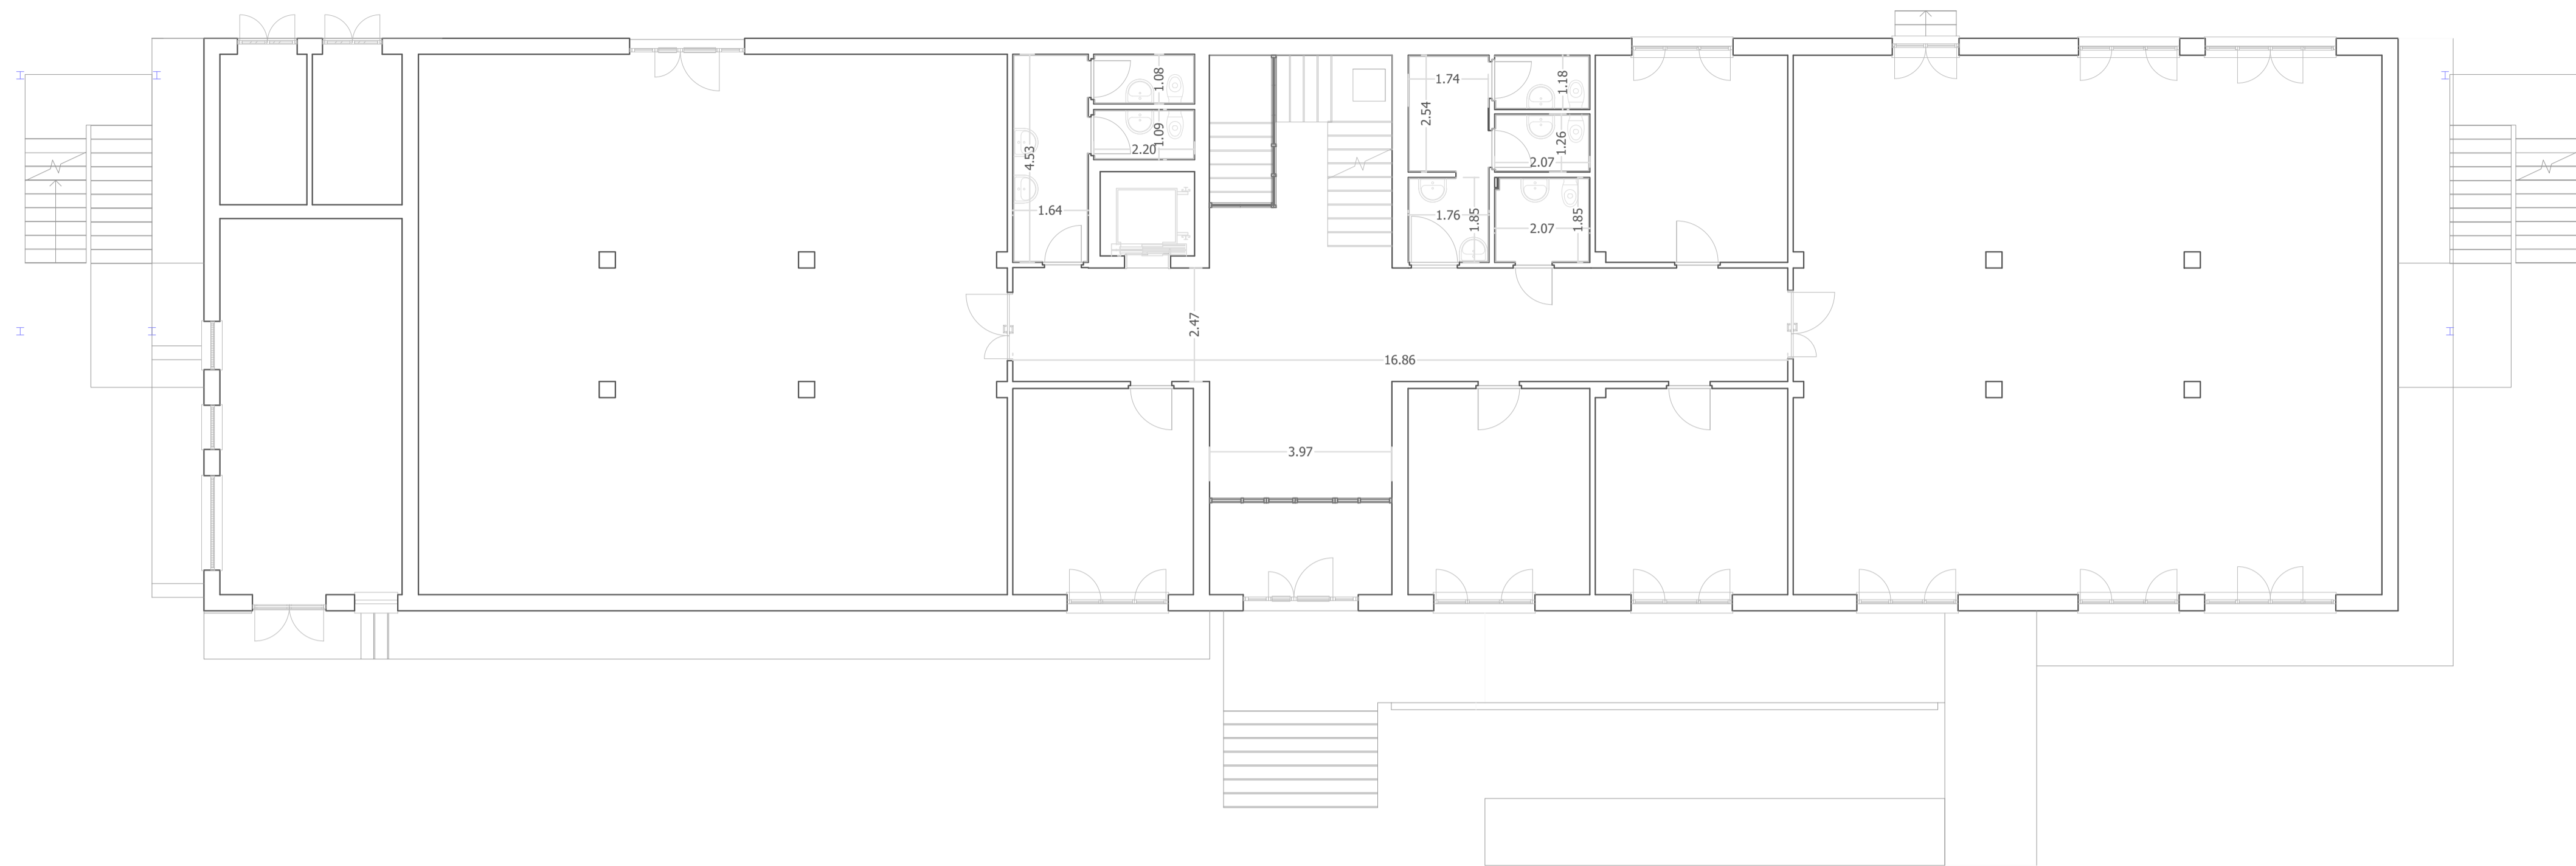

STATO DI PROGETTO - Piano terra  
Scala 1:100

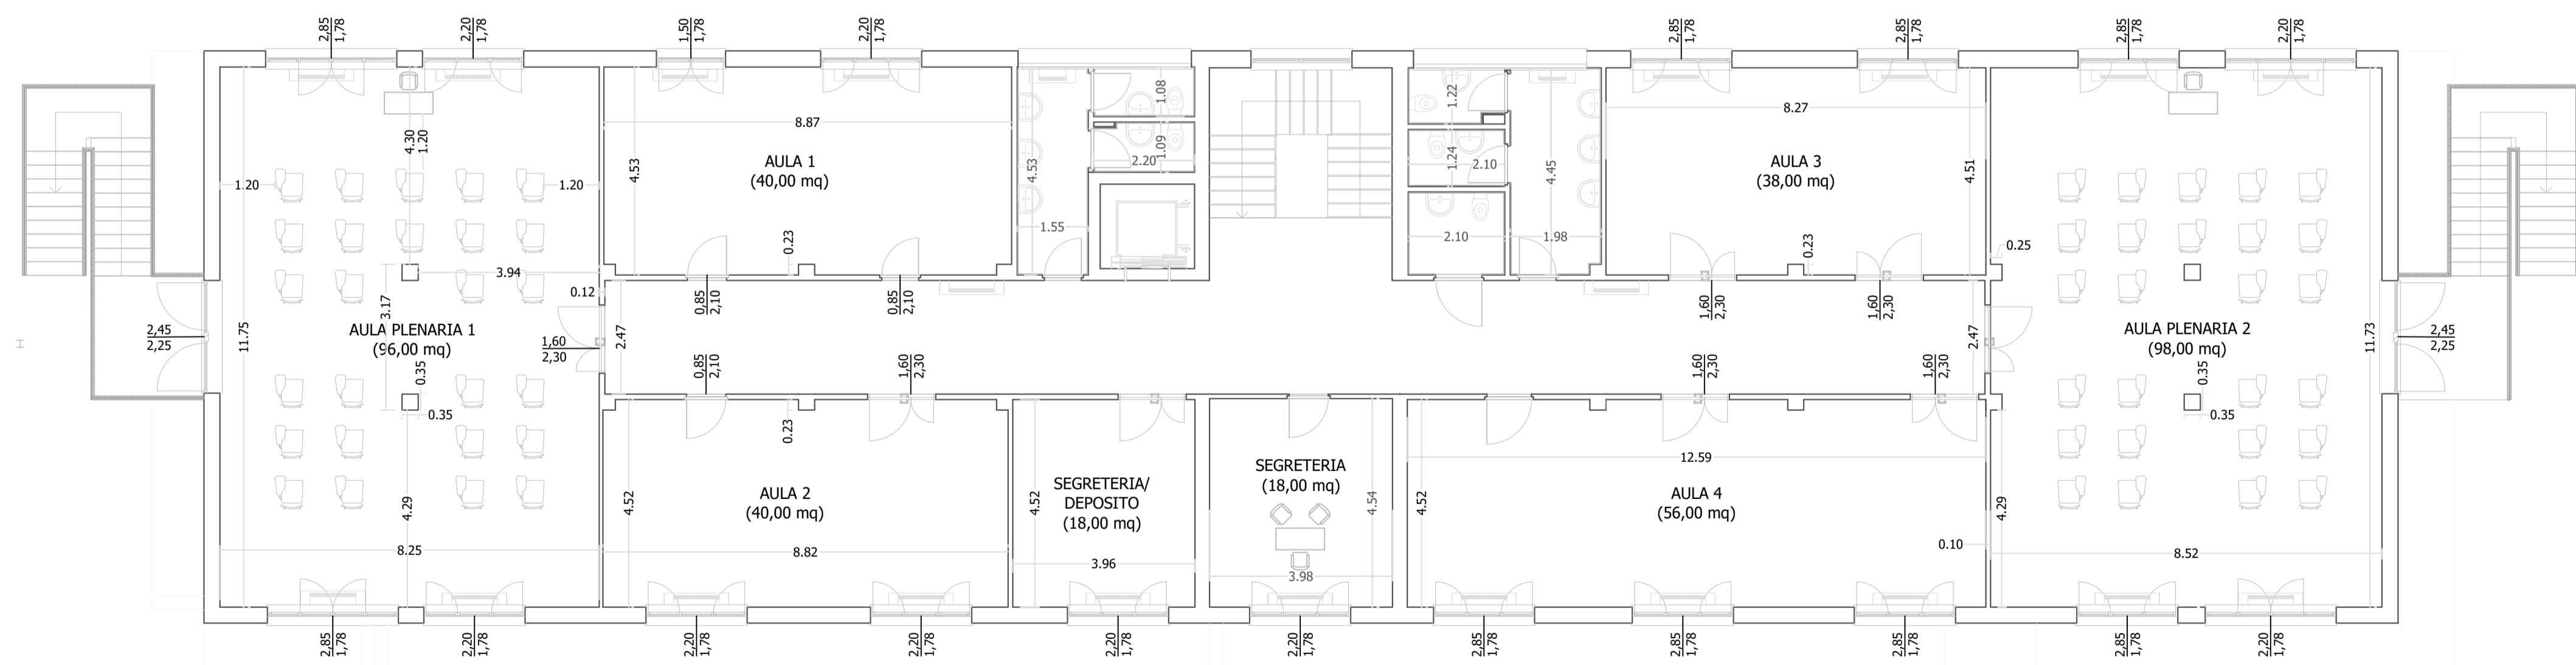

STATO DI PROGETTO - Piano primo  
Scala 1:100



**CEFPAS** Centro per la formazione permanente e l'aggiornamento del personale del Servizio sanitario

Accordo Quadro di manutenzione 2021 - 3° Contratto  
attuativo - Ridistribuzione interna Edificio 8  
CIG A.Q. 87313000B3 CIG Derivato 889562779F



www.cefpas.it

Elaborato	B.02				ELABORATI GRAFICI	
Scala	1:100				Piante stato di progetto	
Data	Agosto 2021					
Progetto: Struttura tecnica di progettazione e Direzione lavori Dirigente Tecnico Arch. PhD Mario Li Castri			Il RUP Ing. Alfredo Ragola		Il direttore del centro Ing. Roberto Santillo	
Progettisti: Arch. Antonella D'Antoni, Ing. Virginia Micciche, Arch. Mauro Vaccaro			 <b>Arch. Mario Li Castri</b> <small>Architetto</small>			
Revisioni	N°	Data	Descrizione	Redatto	Verificato	Approvato
0		Agosto 2021	PRIMA EMISSIONE	AD, VM, MV	AR	MLC