


■ DEMOLIZIONI
■ RICOSTRUZIONI

PIANTA DEMOLIZIONI E RICOSTRUZIONI - Piano terra
Scala 1:100

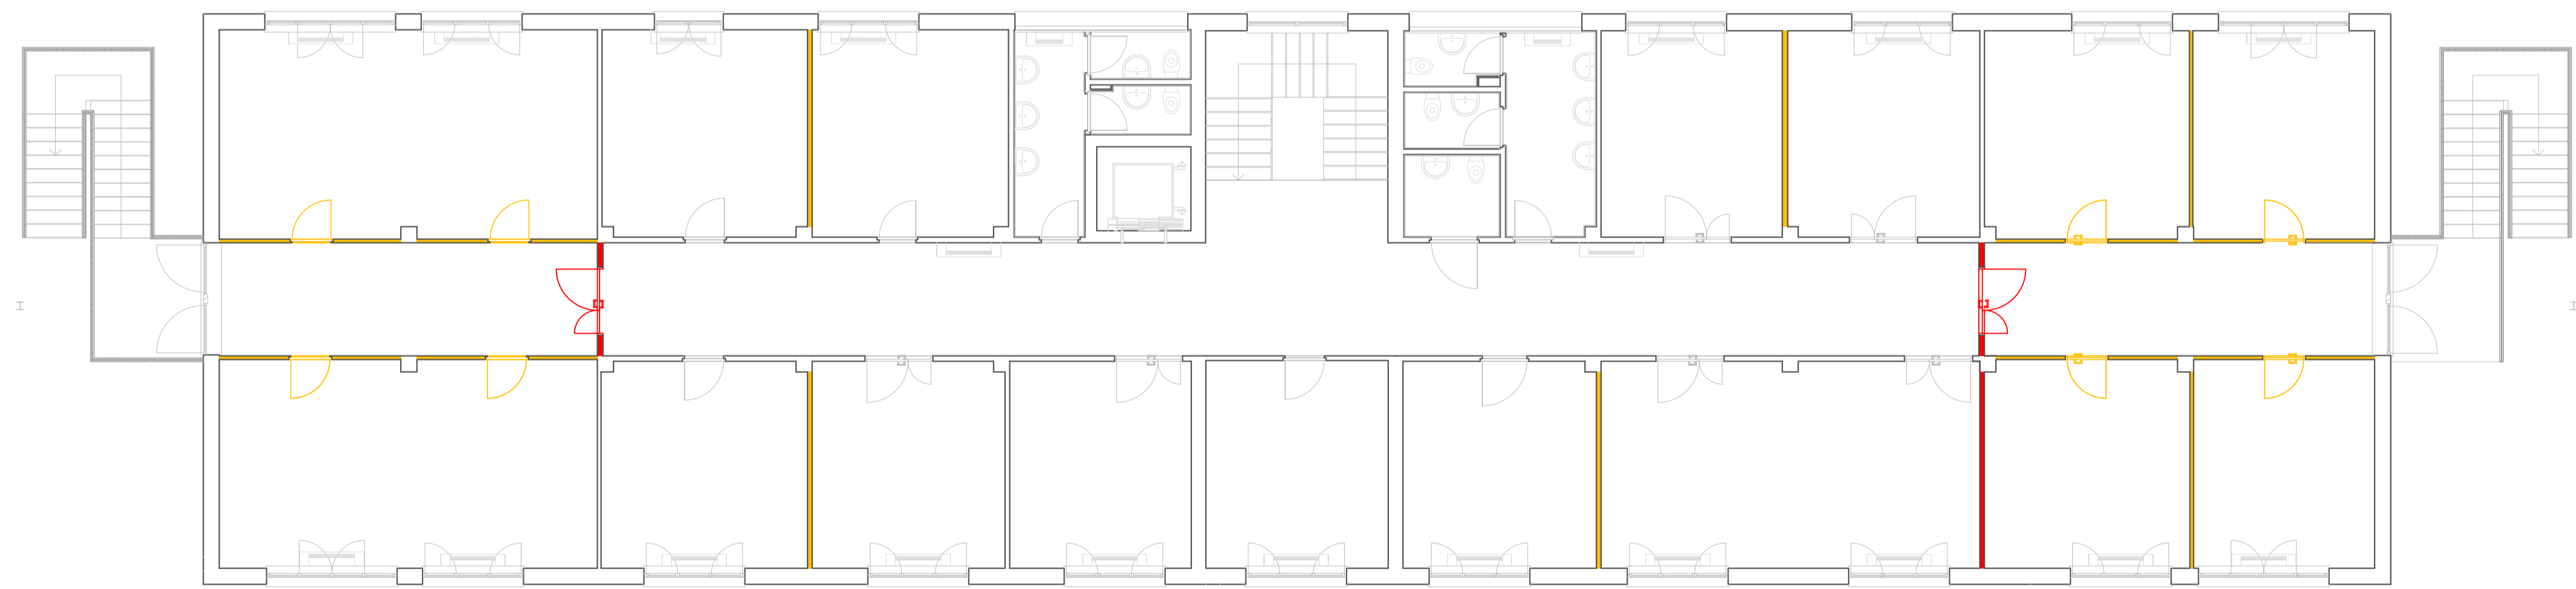

■ DEMOLIZIONI
■ RICOSTRUZIONI

PIANTA DEMOLIZIONI E RICOSTRUZIONI - Piano primo
Scala 1:100

CEFPAS Centro per la formazione permanente e l'aggiornamento del personale del Servizio sanitario

Accordo Quadro di manutenzione 2021 - 3° Contratto
 attuativo - Ridistribuzione interna Edificio 8
 CIG A.Q. 87313000B3 CIG Derivato 889562779F

www.cefpas.it

Elaborato	B.03		
Scala	1:100		
Data	Agosto 2021		
Progetto: Struttura tecnica di progettazione e Direzione lavori Dirigente Tecnico Arch. PhD Mario Li Castri		Il RUP Ing. Alfredo Ragola	Il direttore del centro Ing. Roberto Santillo
Progettisti: Arch. Antonella D'Antoni, Ing. Virginia Micciche, Arch. Mauro Vaccaro			

N°	Data	Descrizione	Redatto	Verificato	Approvato
0	Agosto 2021	PRIMA EMISSIONE	AD, VM, MV	AR	MLC