

CEFPAS

Centro per la Formazione Permanente
e l'Aggiornamento del Personale del Servizio Sanitario

Centro di simulazione medica avanzata -progetto impianto audio video-

elaborati:

- 1 - relazione illustrativa e renders di progetto
- 2 - planimetria di progetto - rapp. 1/100
- 3 - elenco prezzi unitari
- 4 - computo metrico estimativo e quadro tecnico economico
- 5 - capitolato speciale d'appalto

progettisti

Giuseppe Di Vita *architetto*

Filippo Maria Vitale *ingegnere*

Cataldo Pilato *ingegnere*



n.4 diffusore acustico da soffitto
n.4 diffusore acustico da soffitto
n.1 coppia ricetrasmittitori LPD con auricolare
n.1 microfono wireless
n.1 videoproiettore
n.1 computer + monitor
n.1 pannellino per matrice
n.2 microfoni ambientali
n.1 pannello dw 4
n.1 pannello dw 5

sala debriefing

n. 1 microfono da tavolo
n. 2 cuffie con microfono
n. 2 diffusore acustico da parete
n. 1 computer + monitor
n. 1 finale di potenza
n. 1 mixer audio

regia 1

sala operatoria

n. 2 microfoni ambientali
n. 4 diffusore acustico da soffitto
n.1 pannello dw 4

n.1 microfoni ambientali
n.2 diffusore acustico da soffitto

lavaggio medici

n. 2 computer + monitor
n. 2 stampante/fotocop/fax
n. 1 fotocopiatrice

segreteria

spogliatoio allievi

spogliatoio docenti

corridoio
n.2 finale di potenza
n.1 armadio rack

sala plenaria

n.6 diffusore acustico da soffitto
n.1 coppia ricetrasmittitori LPD con auricolare
n.1 microfono wireless
n.1 videoproiettore
n.1 computer + monitor
n.16 computers notebook + cuffie
n.1 matrice
n.1 pannellino per matrice
n. 1 pannello dw 5

regia 2

n. 1 microfono da tavolo
n. 2 cuffie con microfono
n. 2 diffusore acustico da parete
n. 1 computer + monitor
n. 1 finale di potenza
n. 1 mixer audio

terapia intensiva


n. 2 microfoni ambientali
n. 4 diffusore acustico da soffitto
n.1 pannello dw 4

triage

n.1 microfono ambientale
n.2 diffusore acustico
n.1 pannello dw 4

microsimulazione sala 1

microsimulazione sala 2

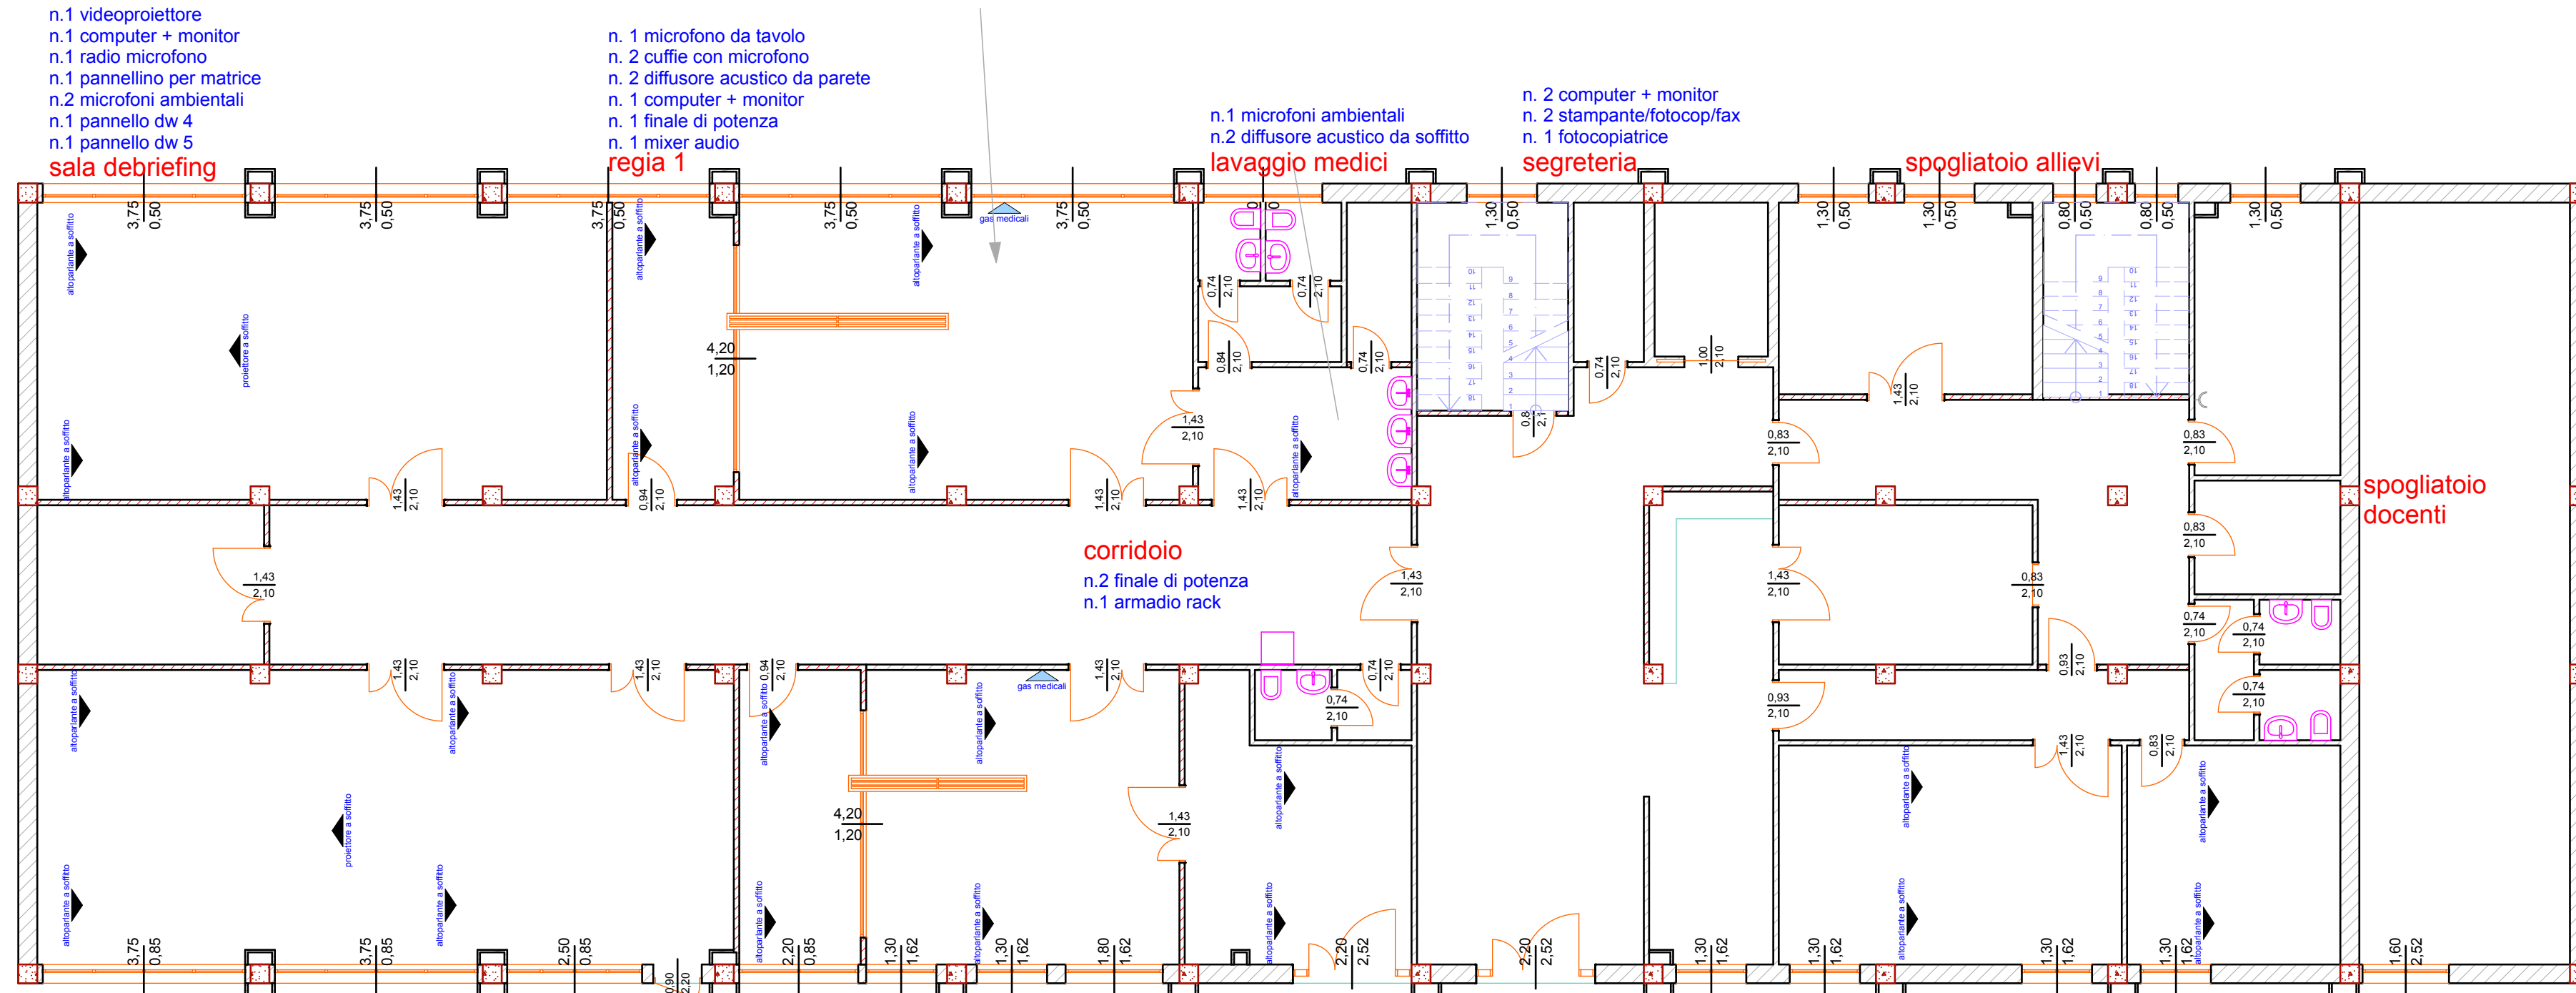

Caltanissetta, marzo 2014

rev.5			nome file:
data:			CentroSimulazioneProgetto03_TAV audio video.pln

