

CEFPAS
Regione Siciliana

Lavori di ristrutturazione ordinaria padiglione n° 3
Ampliamento aula di formazione


Elaborati Grafici Progettuali

Caltanissetta

A handwritten signature in black ink, consisting of stylized, overlapping letters that appear to be 'A' and 'P'.

PLANIMETRIA PADIGLIONE N° 3 SCALA 1/200

area interessata dall'intervento progettuale

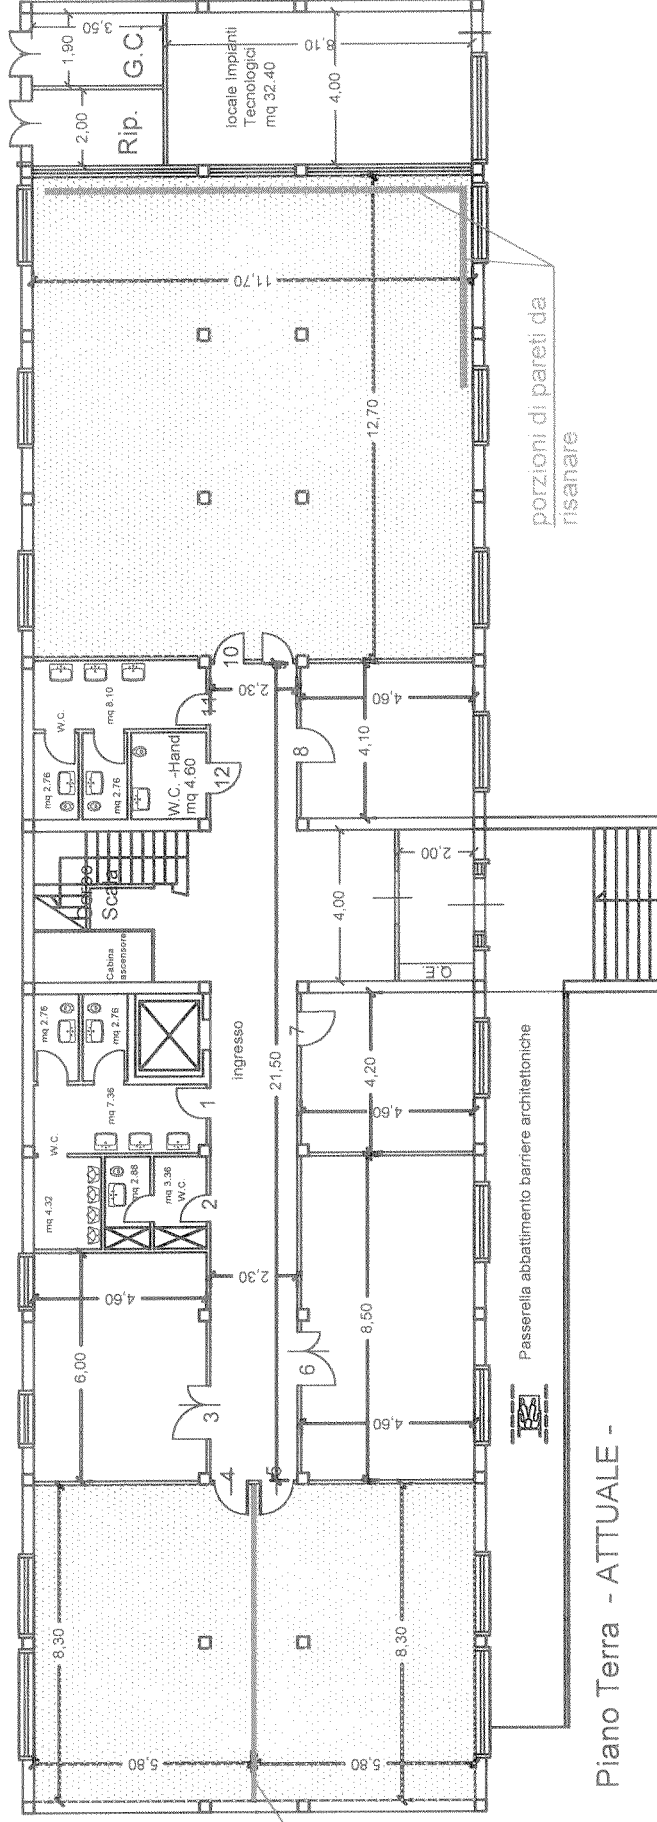

parete da demolire


porzioni di pareti da risanare

Passerella abbattimento barriere architettoniche

Piano Terra - ATTUALE -

PLANIMETRIA PADIGLIONE N° 3 SCALA 1/200


area in grigio: intervento progettuale

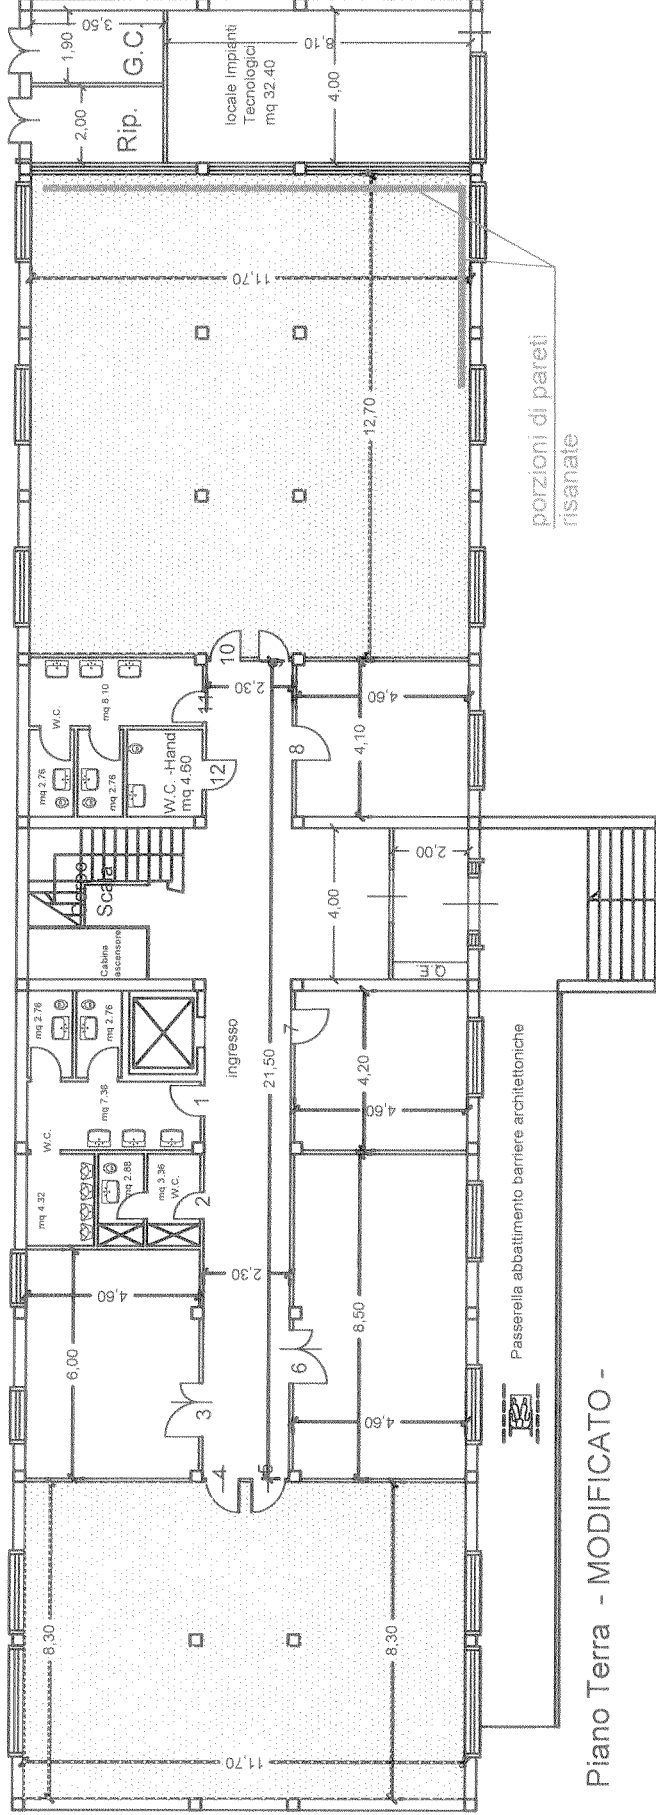

Piano Terra - MODIFICATO -

Padiglione n° 3

Particolare controsoffitto scala 1/100

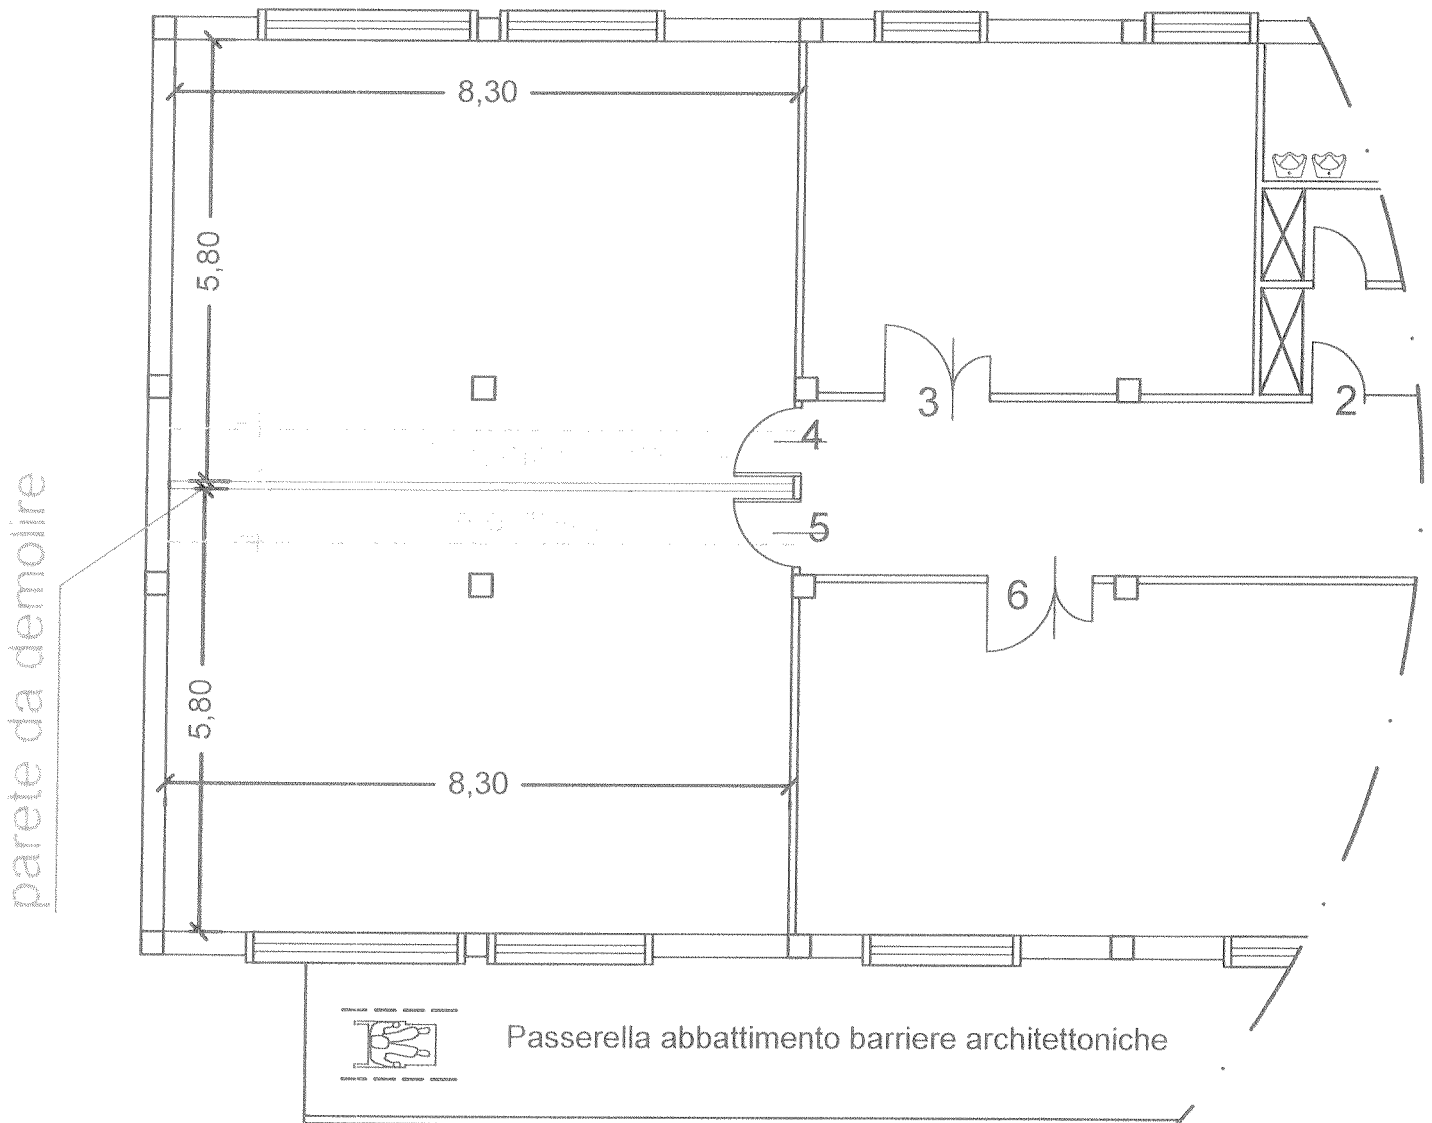

Piano Terra