


Piano Terra

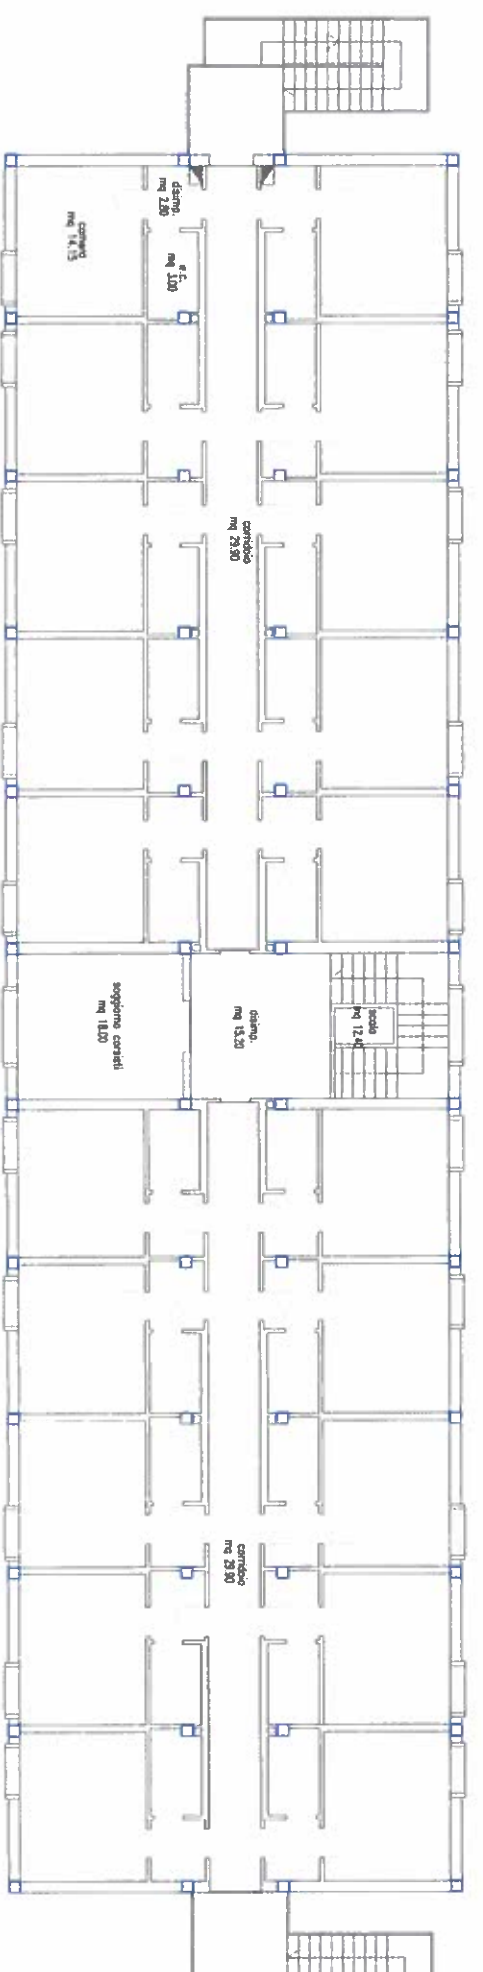

Piano Primo

CEFPAS
REGIONE SICILIANA

Direttore per l'esecuzione del contratto

Progettista
Ing. Michele Speciale



**OPERE INTERNE
LAVORI DI MANUTENZIONE STRAORDINARIA
DEI PADIGLIONI 4-5-6 E DELLE PALESTRE**
PROGETTO ESECUTIVO

Padiglione 6 - Planimetria - Stato di fatto

CLCP 06 011 002 01
SCALA 1:100