


Piano Terra



Piano Primo

LEGENDA
 Demolizione
 Costruzione
 Rimozione controffitta

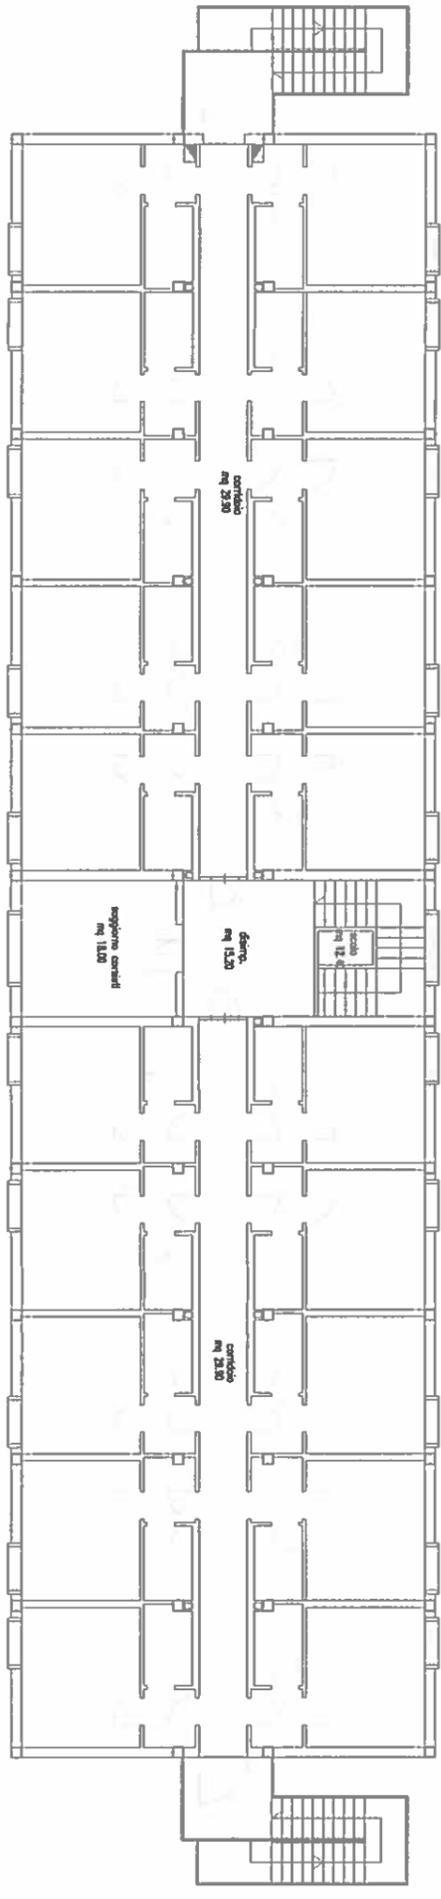

Responsabile Unico del Procedimento

Progettista
Ing. Michele Speciale

**OPERE INTERNE
 LAVORI DI MANUTENZIONE STRAORDINARIA
 DEI PADIGLIONI 4-5-6 E DELLE PALESTRE**

PROGETTO ESECUTIVO

Demolizioni e costruzioni

CLCP06 OI1 003 01 Numero in **1:100** Scala