



Pianta tipo per varco a tre dissuasori scala 1:50

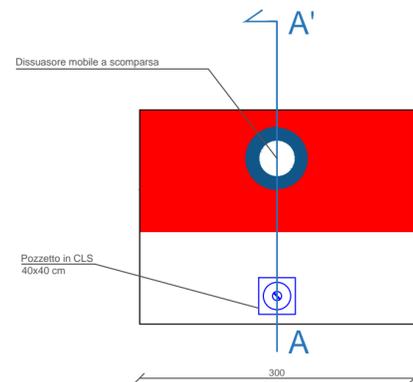


Pianta tipo per varco a un dissuasore scala 1:50

Sezione A-A'

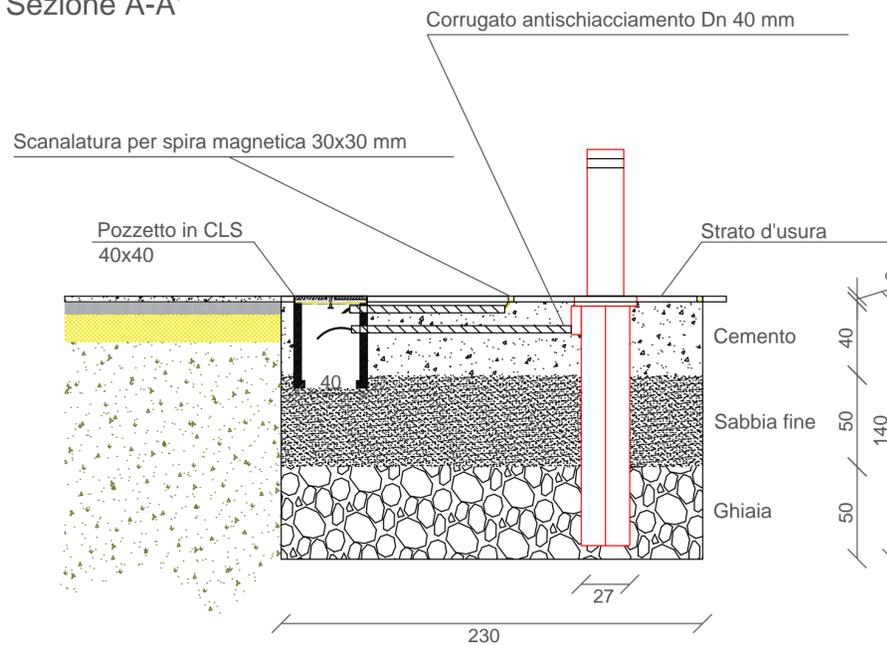

Sezione tipo A-A' scala 1:25

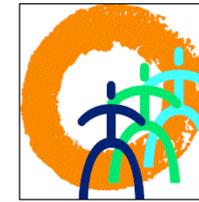

CEFPAS



Responsabile Unico del Procedimento

Progettista
Ing. Michele Speciale

Lavori di pedonalizzazione del Centro e di regolamentazione della viabilità

Progetto Esecutivo

Planimetria della pedonalizzazione e della regolamentazione della viabilità - Particolari

Revisione		
n.	data	aggiornamenti
1		
2		
3		

Elenco Elab.

	data	nome	firma	
redatto				CL-CP-EG PV-1 007-02
verificato				
approvato				
	08.03.2019			scale varie