



Planimetria Generale con indicazione degli arredi urbani scala 1/200

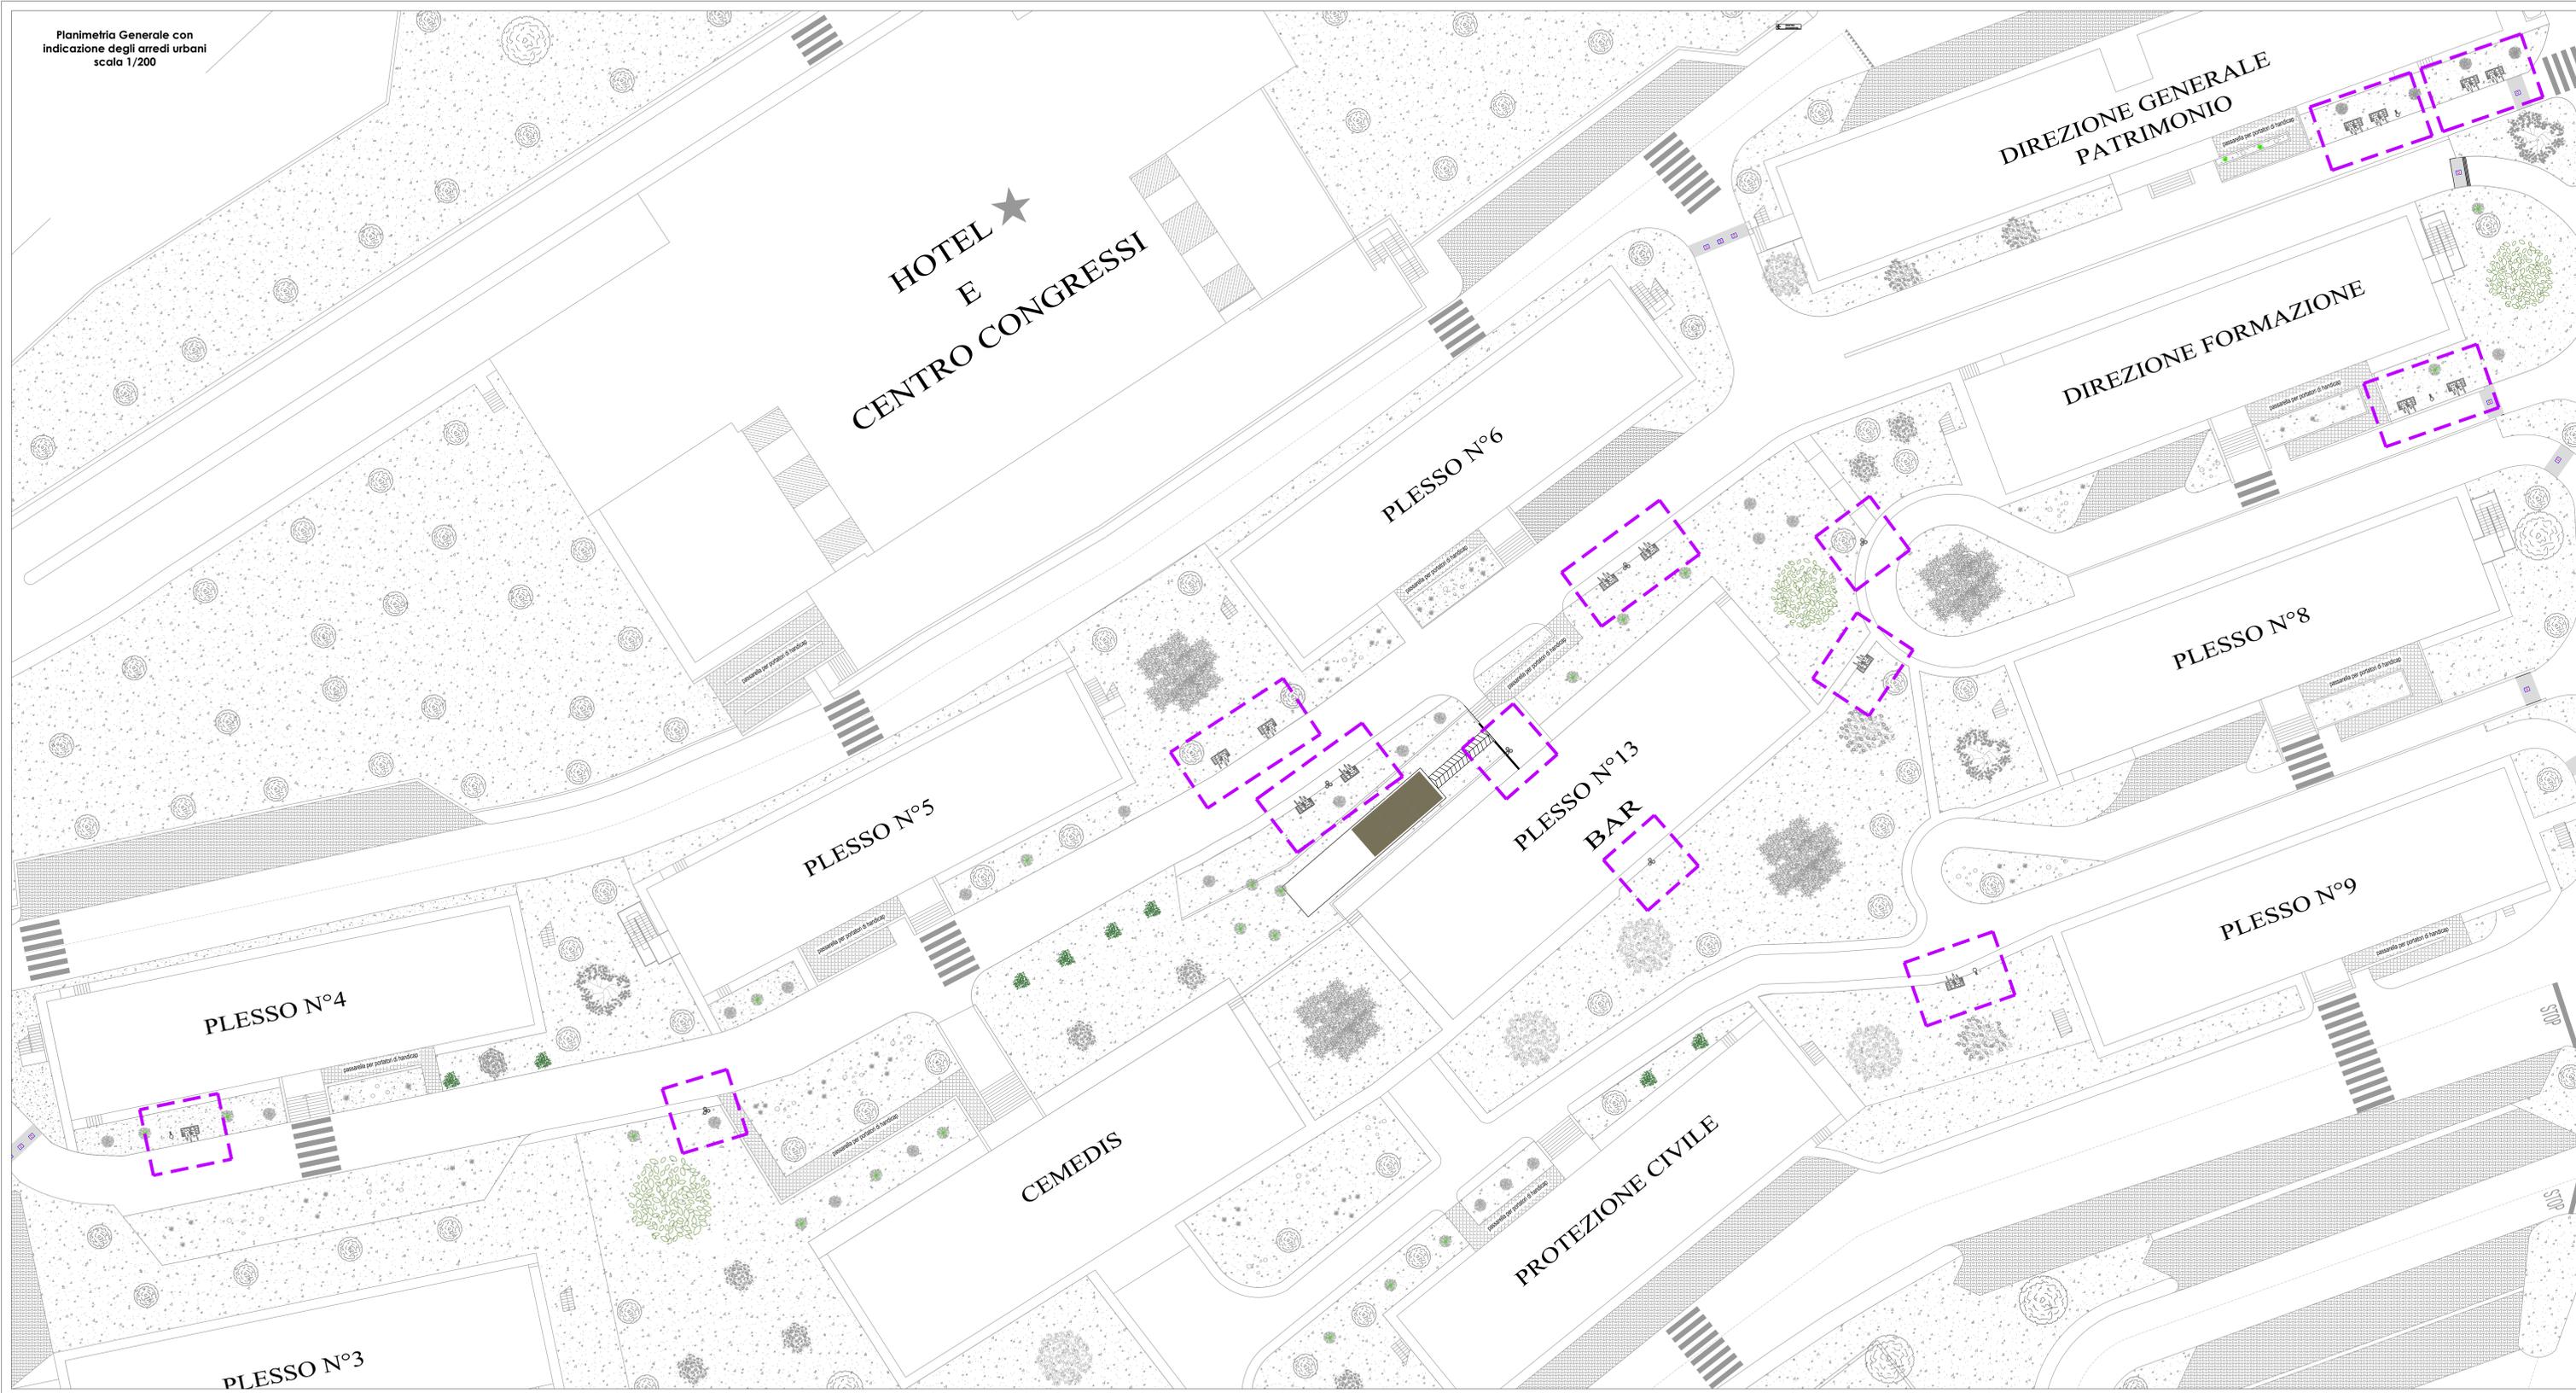

Particolari indicativi non esaustivi sulle dimensioni degli arredi urbani scala 1/20

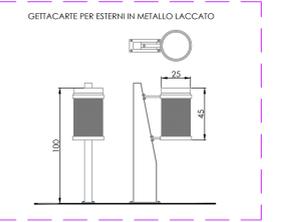

Responsabile Unico del Procedimento
 Progettista
 Ing. Michele Speciale

Lavori di pedonalizzazione del Centro e di regolamentazione della viabilità

Progetto Esecutivo

Planimetria di Progetto dell'Arredo Urbano	Revisione n.	data	aggiornamenti
	1		
	2		
	3		

Elenco Elab.

redatto	data	nome	firma
verificato			
approvato			

CL-CP-EG-PV-1 010-02
 08.03.2019 scala varie