

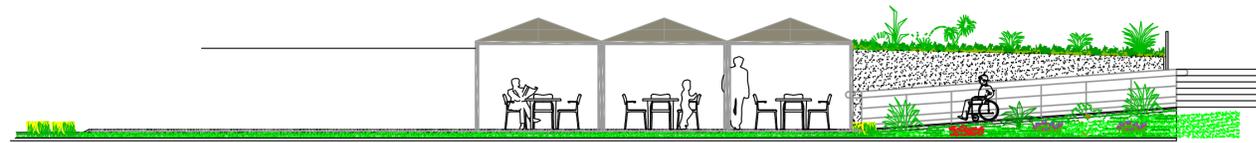


PLESSO N° 13 BAR

Pianta scala 1:100

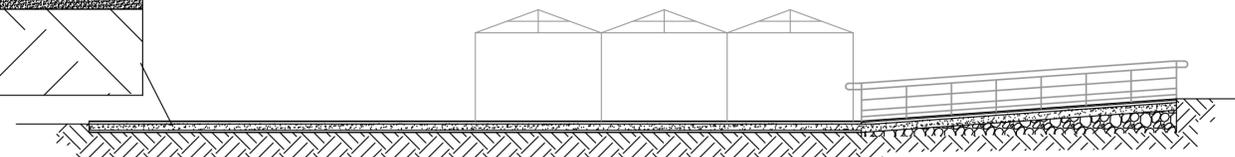

Prospetto scala 1:100

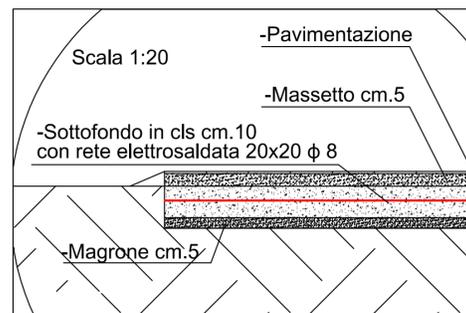

Sezione scala 1:100



Responsabile Unico del Procedimento

Progettista
Ing. Michele Speciale

Lavori di pedonalizzazione del Centro e di regolamentazione della viabilità

Progetto Esecutivo

Pianta, prospetto e sezione dell'area ristoro con gazebi

Revisione		
n.	data	aggiornamenti
1		
2		
3		

Elenco Elab.

	data	nome	firma
redatto			
verificato			
approvato			

CL CP EG PV 1 011 01

08.03.2019 scala varie