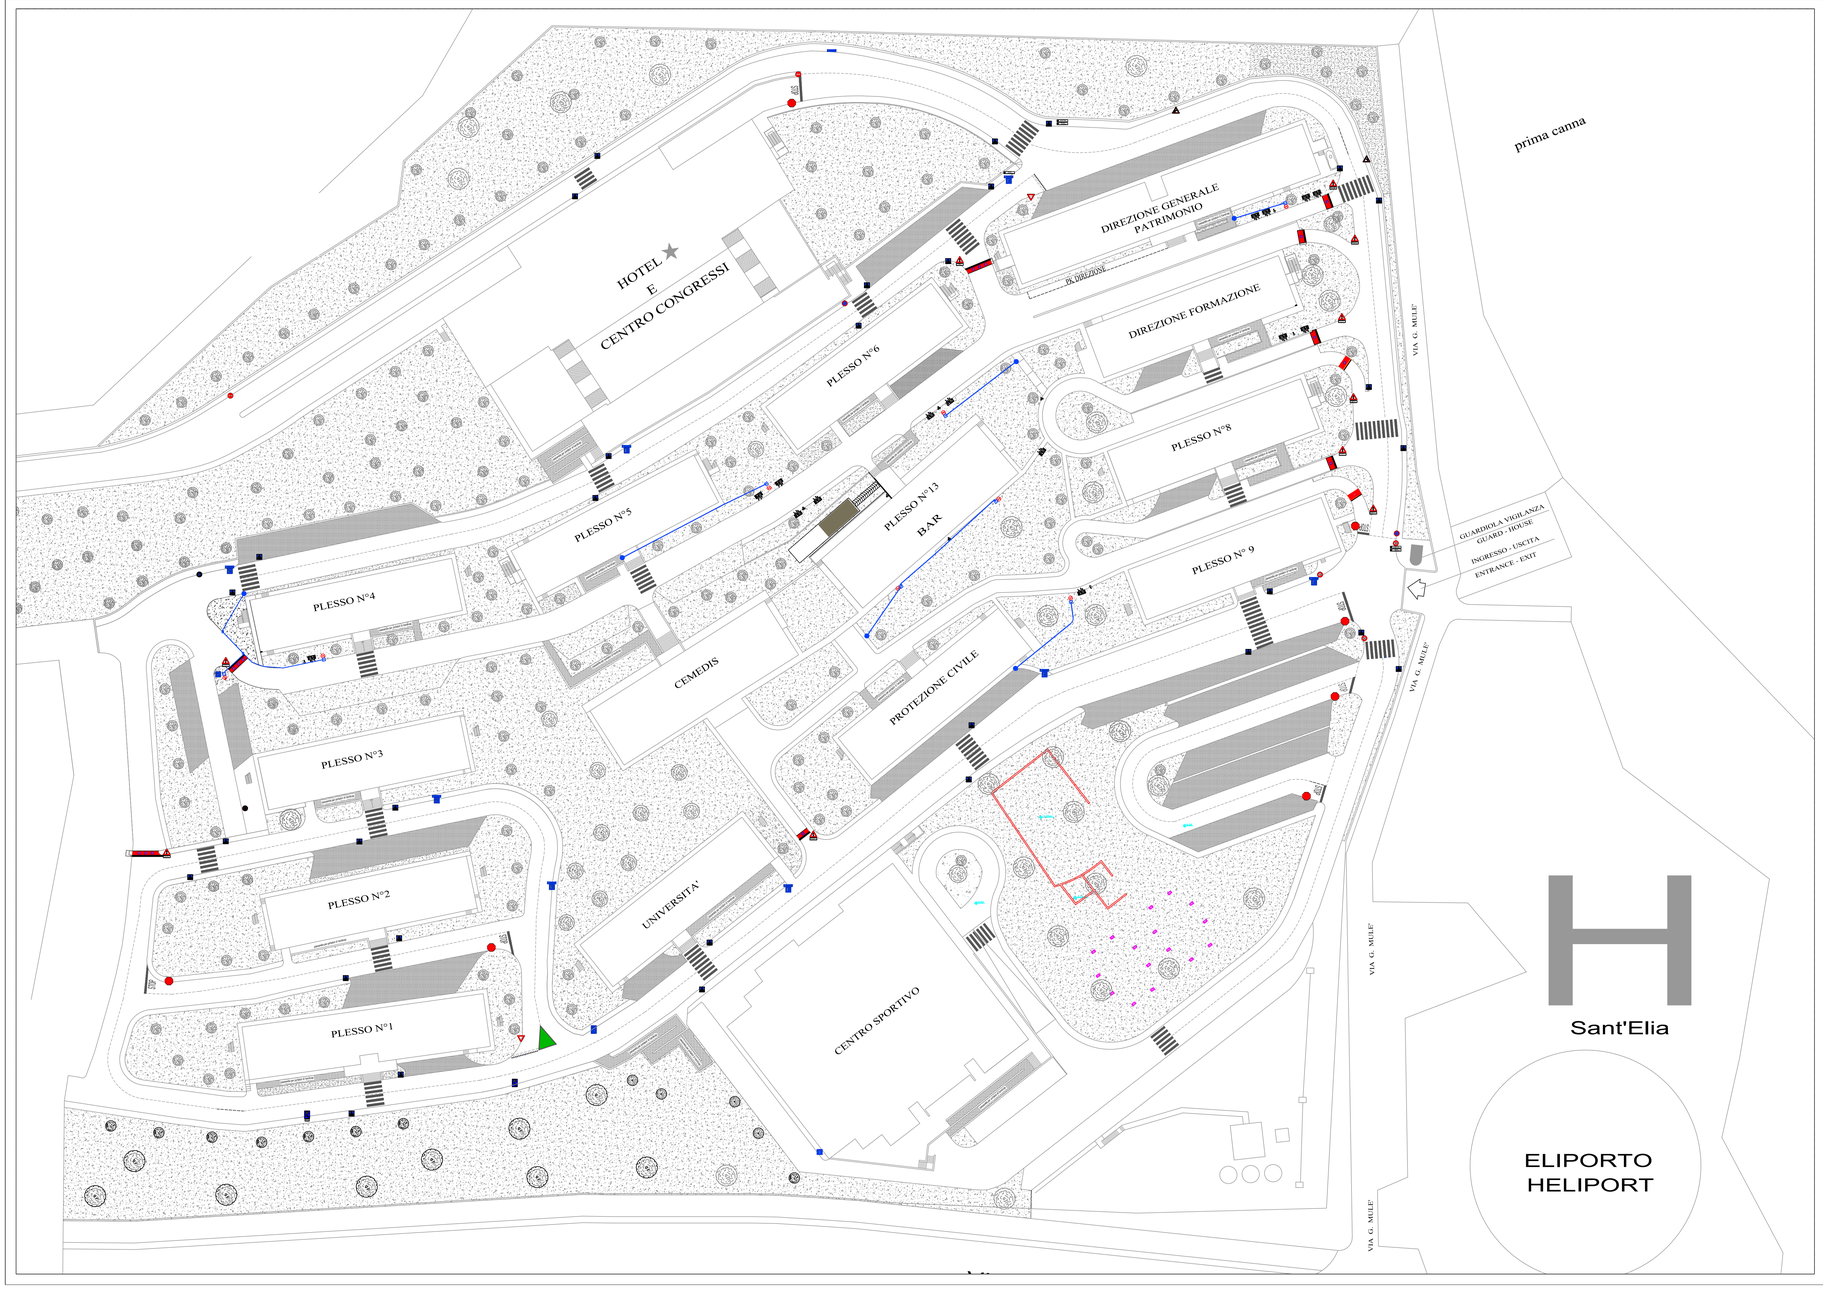

Legenda

	Corpo Illuminante su palo h=5 m. interrato 44 w Lampada LED da 5131 lm e 4000 K, CRI>70
B4	**Pozzetto il CLS 400x400 per distribuzione energia BASSA TENSIONE**
	Pozzetto rompitratta il CLS 400x400 per distribuzione energia BASSA TENSIONE
	Corpo Illuminante o pozzetto della linea di distribuzione BASSA TENSIONE Esistente
	Cavidotto dn 40 mm con relativi Cavi (3x4mm²) per distribuzione energia BASSA TENSIONE - ILLUMINAZIONE

CEFPAS — REGIONE SICILIANA

Responsabile Unico del Procedimento

Progettista
Ing. Michele Speciale

Lavori di pedonalizzazione del Centro e di regolamentazione della viabilità

Progetto Esecutivo

Stato di progetto - planimetria generale dell'illuminazione pubblica

Revisione

n.	data	aggiornamenti
1		
2		
3		

Elenco Elab.

	data	nome	firma
redatto			
verificato			
approvato			

CL-CP-EG PV-1 012-02

08.03.2019 — scala 1:500