CEFPAS
Centro per la Formazione
Permanente e l'Aggiornamento del Personale del Servizio Sanitario

OGGETTO: Progetto esecutivo dei lavori di regimentazione delle acque bianche in via Luigi Monaco nel comune di Caltanissetta di cui alla Disposizione Commissariale n. 052 IRIDE del 20/01/2020

PROGETTAZIONE — Ing. Giuseppe Galanti

E.P. INGEGNERIA *Associati*
Viale della Regione, 6
93100 Caltanissetta
tel. 0934582000
email: epingegneria@tiscali.it

Arch. Andrea C. M. Milazzo

Ing. Danilo A. Notarstefano

TAV. 4 — PLANIMETRIA E PROFILO CONDOTTA FOGNARIA CON INDICAZIONE DEI SOTTOSERVIZI ESISTENTI

1^ STESURA	REVISIONI		
Luglio 2020	03 agosto 2020		

R.U.P.: Ing. Corrado Persico

LEGENDA

- 1–12 — Pozzetti prefabbricati in calcestruzzo vibrato DN 1200 in progetto
- 13–14 — Pozzetti prefabbricati in calcestruzzo vibrato DN 1500 in progetto
- 1–13 — Tubo prefabbricato in calcestruzzo vibrato DN 800 in progetto
- 13–15 — Tubo prefabbricato in calcestruzzo vibrato DN 1000 in progetto
- Cx — Caditoie stradali da realizzare
- Tubo prefabbricato in calcestruzzo vibrato DN 600 proveniente dal CEFPAS
- Camera di recapito finale per allaccio alla condotta pubblica esistente
- Collettore fognario DN 1000 esistente
- Caditoie stradali esistenti
- Rete fognaria esistente
- Linea elettrica interrata
- Tubazione 2i Rete Gas
- Pozzetti linee telefoniche

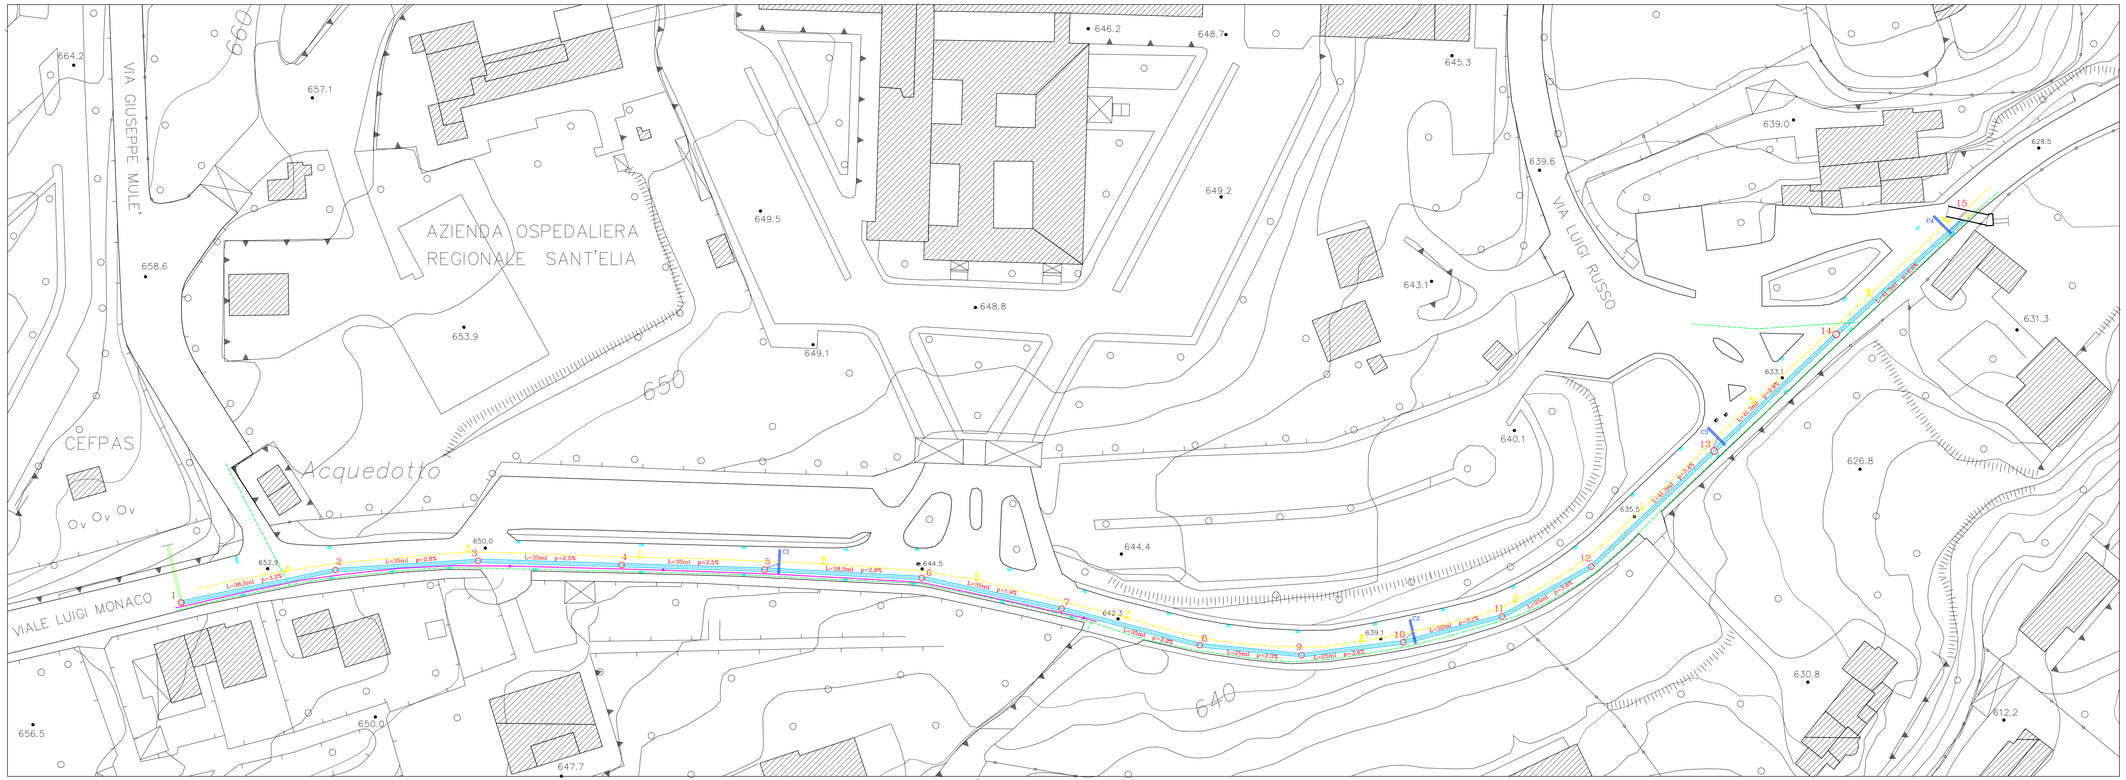

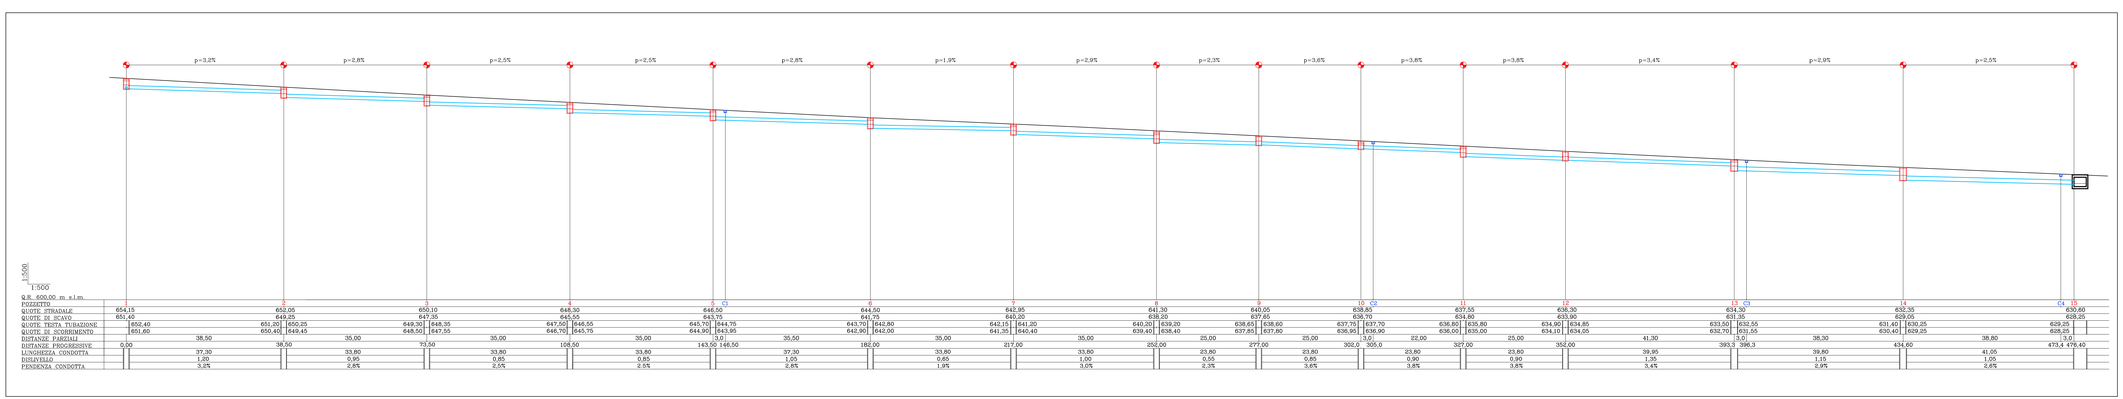

POZZETTO	1	2	3	4	5 C1	6	7	8	9	10 C2	11	12	13 C3	14	C4 15
QUOTE STRADALE	654,15	652,05	650,10	648,30	646,50	644,50	642,95	641,30	640,05	638,85	637,55	636,30	634,30	632,35	630,60
QUOTE DI SCAVO	651,40	649,25	647,35	645,55	643,75	641,75	640,20	638,20	637,85	638,70	634,80	633,90	631,35	629,05	628,25
QUOTE TESTA TUBAZIONE	652,40	651,20 650,25	649,30	648,35	647,50 646,55	645,70 644,75	643,70	642,80	642,15	641,20	640,20	639,20	638,65	638,60	637,75 637,70	636,80	635,80	634,90	634,85	633,50	632,55	631,40	630,25	629,25	
QUOTE DI SOFFOSAMENTO	651,80	650,45	649,45	648,50	647,65	646,70	645,75	644,90	643,95	643,90	642,90	642,00	641,25	640,40	639,40	638,40	637,85	637,80	636,95	636,90	636,05	635,00	634,05	634,10	634,05	632,70	631,55	630,40	629,25	628,25	
DISTANZE PARZIALI		38,50	35,00	35,00	35,00	35,00	35,00	35,00	35,00	25,00	25,00	25,00	3,0	22,00	25,00	25,00	41,30	13,0	38,30	38,80	13,0
DISTANZE PROGRESSIVE	0,00	38,50	73,50	108,50	143,50	146,50	182,00	217,00	252,00	277,00	302,0	305,0	327,00	352,00	393,3	396,3	434,60	473,4	473,40
LUNGHEZZA CONDOTTA		37,30	33,80	33,80	33,80	33,80	37,30	33,80	33,80	23,80	23,80	23,80	0,90	23,80	39,95	39,80	41,05	
RIBASSO		1,20	0,95	0,85	0,85	1,05	1,00	0,65	0,55	0,85	0,90	0,90	1,35	1,15	1,05	
PENDENZA CONDOTTA		3,2%	2,8%	2,5%	2,5%	2,8%	1,9%	3,0%	2,3%	3,6%	3,8%	3,8%	3,4%	2,9%	2,6%	