CEFPAS
Centro per la Formazione
Permanente e l'Aggiornamento del Personale del Servizio Sanitario

OGGETTO: Progetto esecutivo dei lavori di sistemazione e riqualificazione dell'ingresso principale del CEFPAS mediante l'accesso diretto dalla via Luigi Monaco

PROGETTAZIONE Ing. Giuseppe Galanti

E.P. INGEGNERIA
Associati
Viale della Regione, 6
93100 Caltanissetta
Tel. 0934552113
email–epingegneria@tiscali.it

Arch. Andrea C. Monaco

Ing. Corrado Persico

TAV. 5	PLANIMETRIA QUOTATA INGRESSO

1^ STESURA	REVISIONI		
Luglio 2020	03 agosto 2020		

R.U.P.: Ing. Corrado Persico

LEGENDA

- MURO E RINGHIERA DI RECINZIONE ESISTENTE
- MURO E RINGHIERA DI RECINZIONE DA REALIZZARE
- MURI DI CONTENIMENTO DA REALIZZARE
- MURO DA REALIZZARE CON SOVRASTANTE RINGHIERA
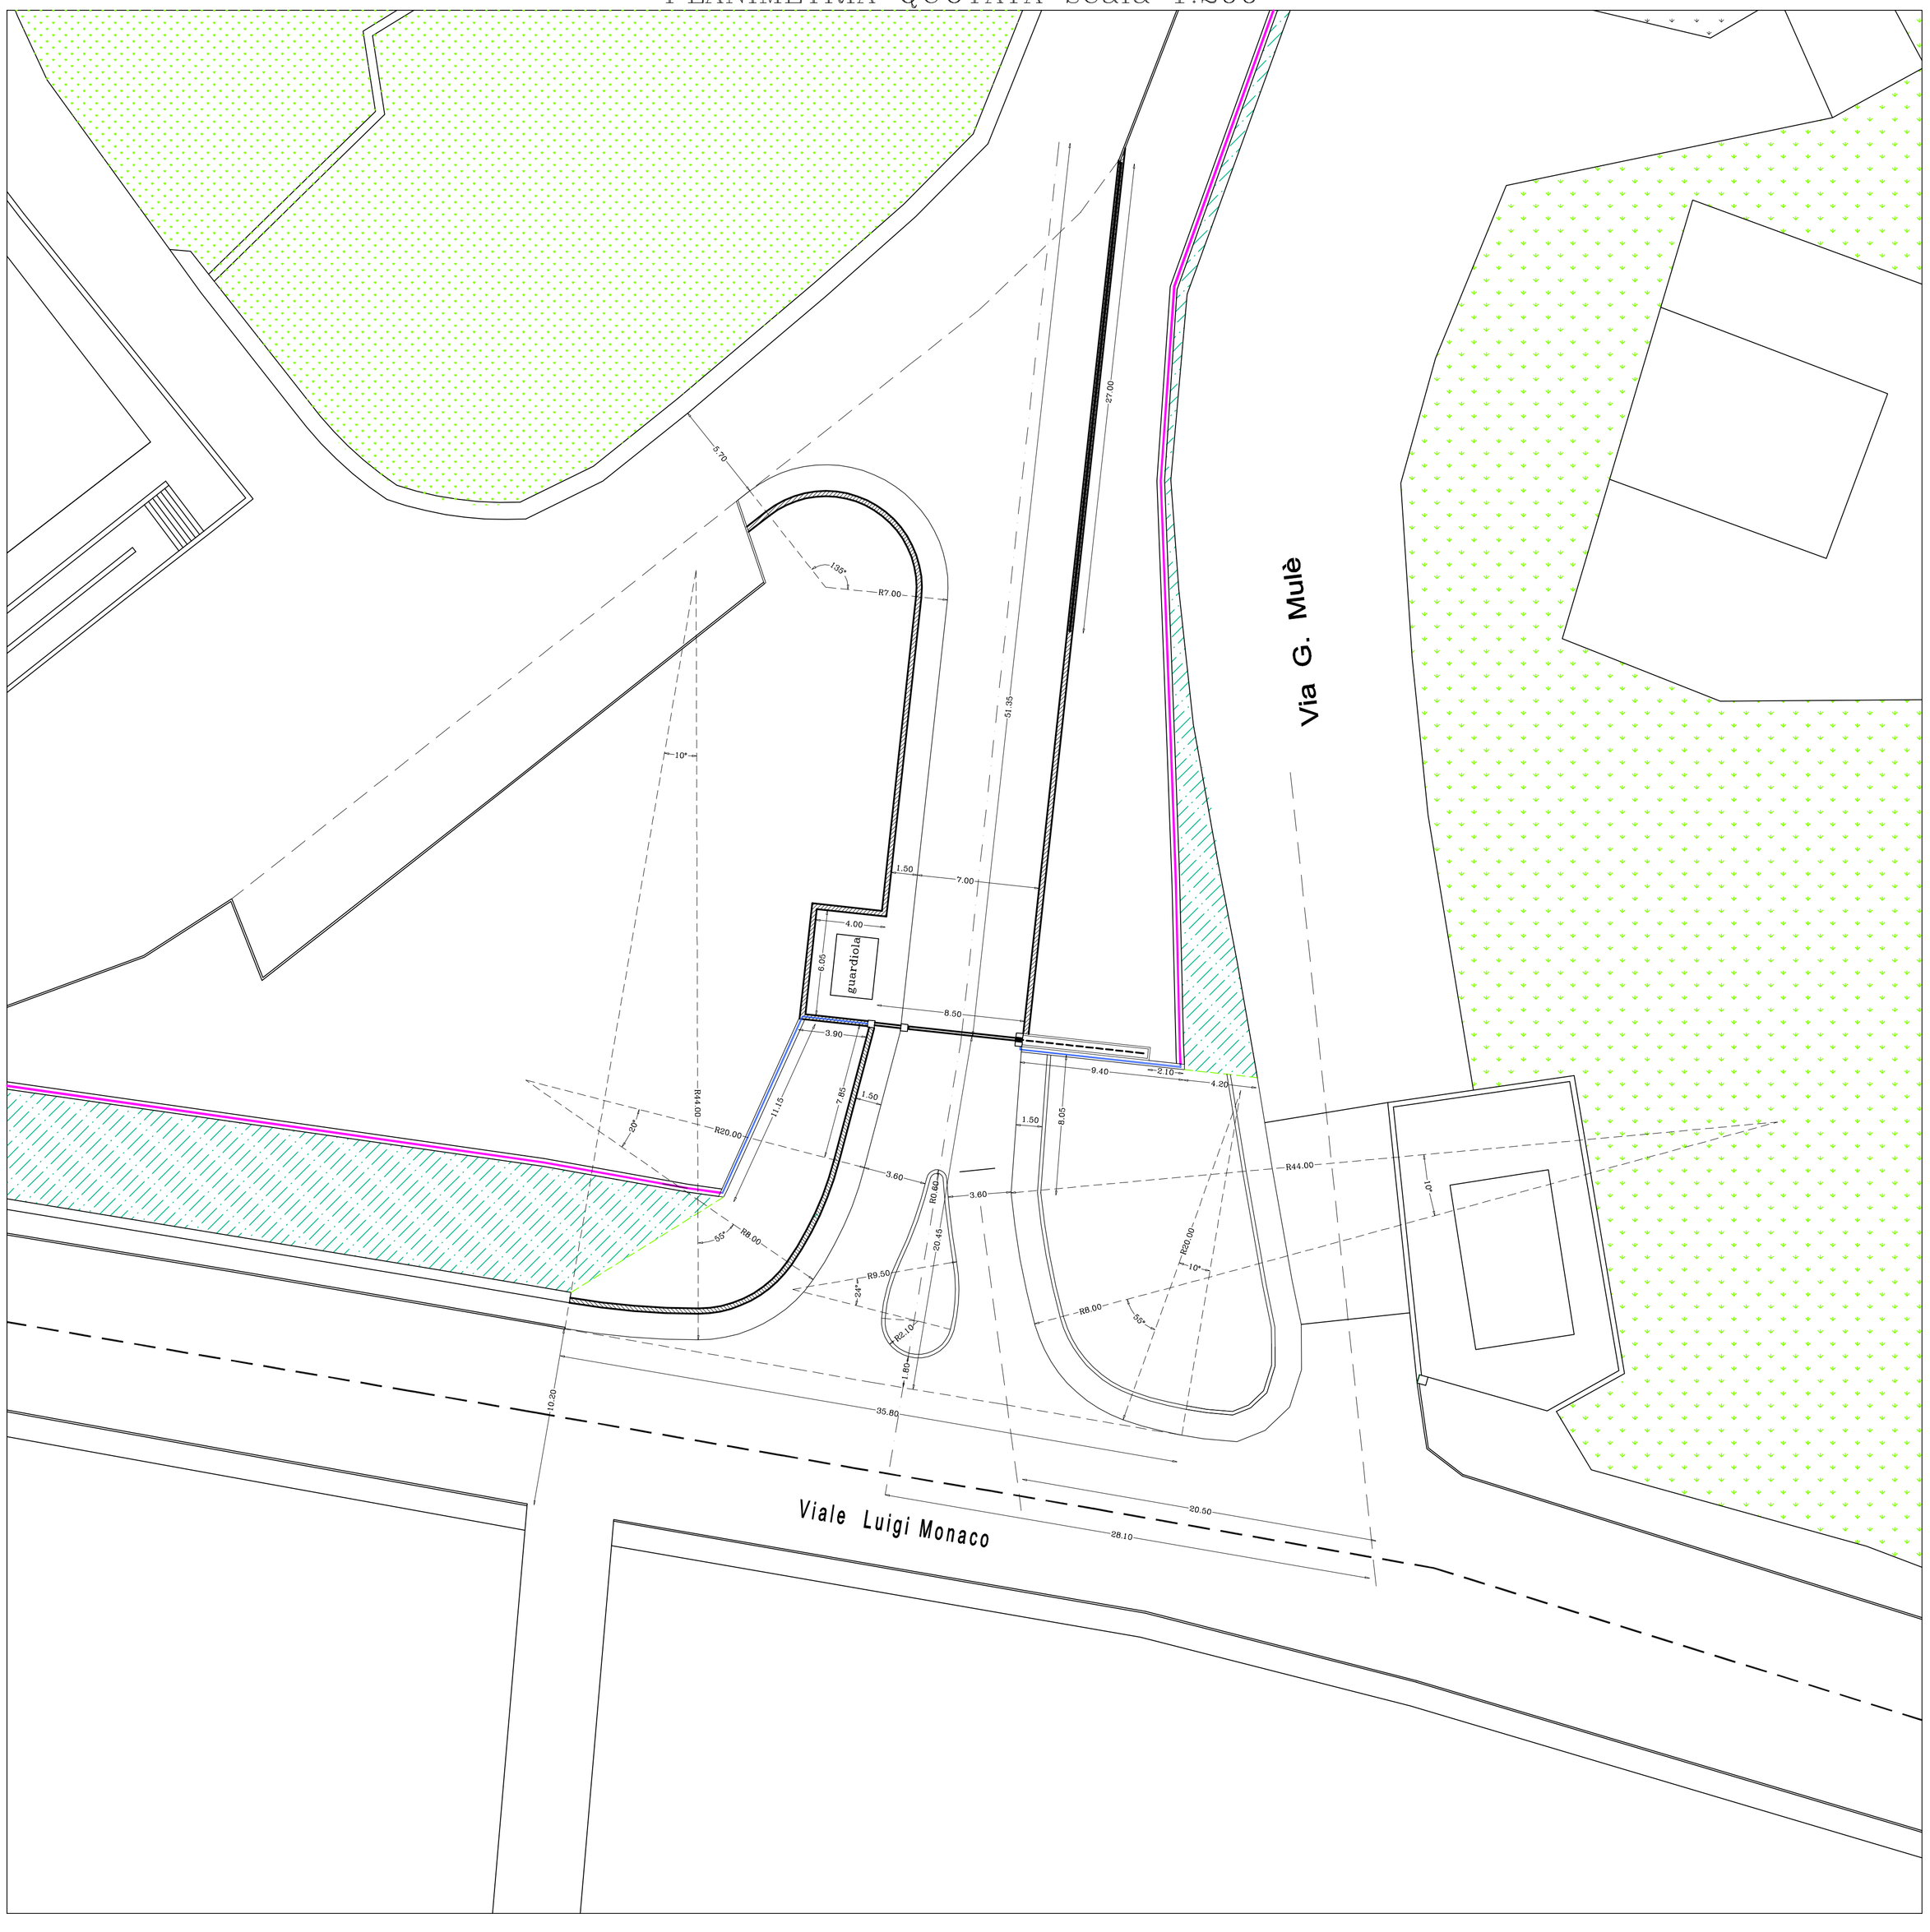
PLANIMETRIA QUOTATA scala 1:200