

OGGETTO: Progetto esecutivo dei lavori di sistemazione e riqualificazione dell'ingresso principale del CEPPAS mediante l'accesso diretto dalla Via Luigi Monaco

PROGETTAZIONE

Ing. Giuseppe

E.P. INGEGNERIA  
Viale della Repubblica  
95100 Catania  
\* email: ep@ingegneriaep.it




TAV. 6 TRACCIATO, PROFILO E MOVIMENTI DI TERRA


REVISIONI	
1 - STIPESURA	Luglio 2020
	03 agosto 2020

R.U.P.: Ing. Corrado Persico

TRACCIATO STRADALE scala 1:200

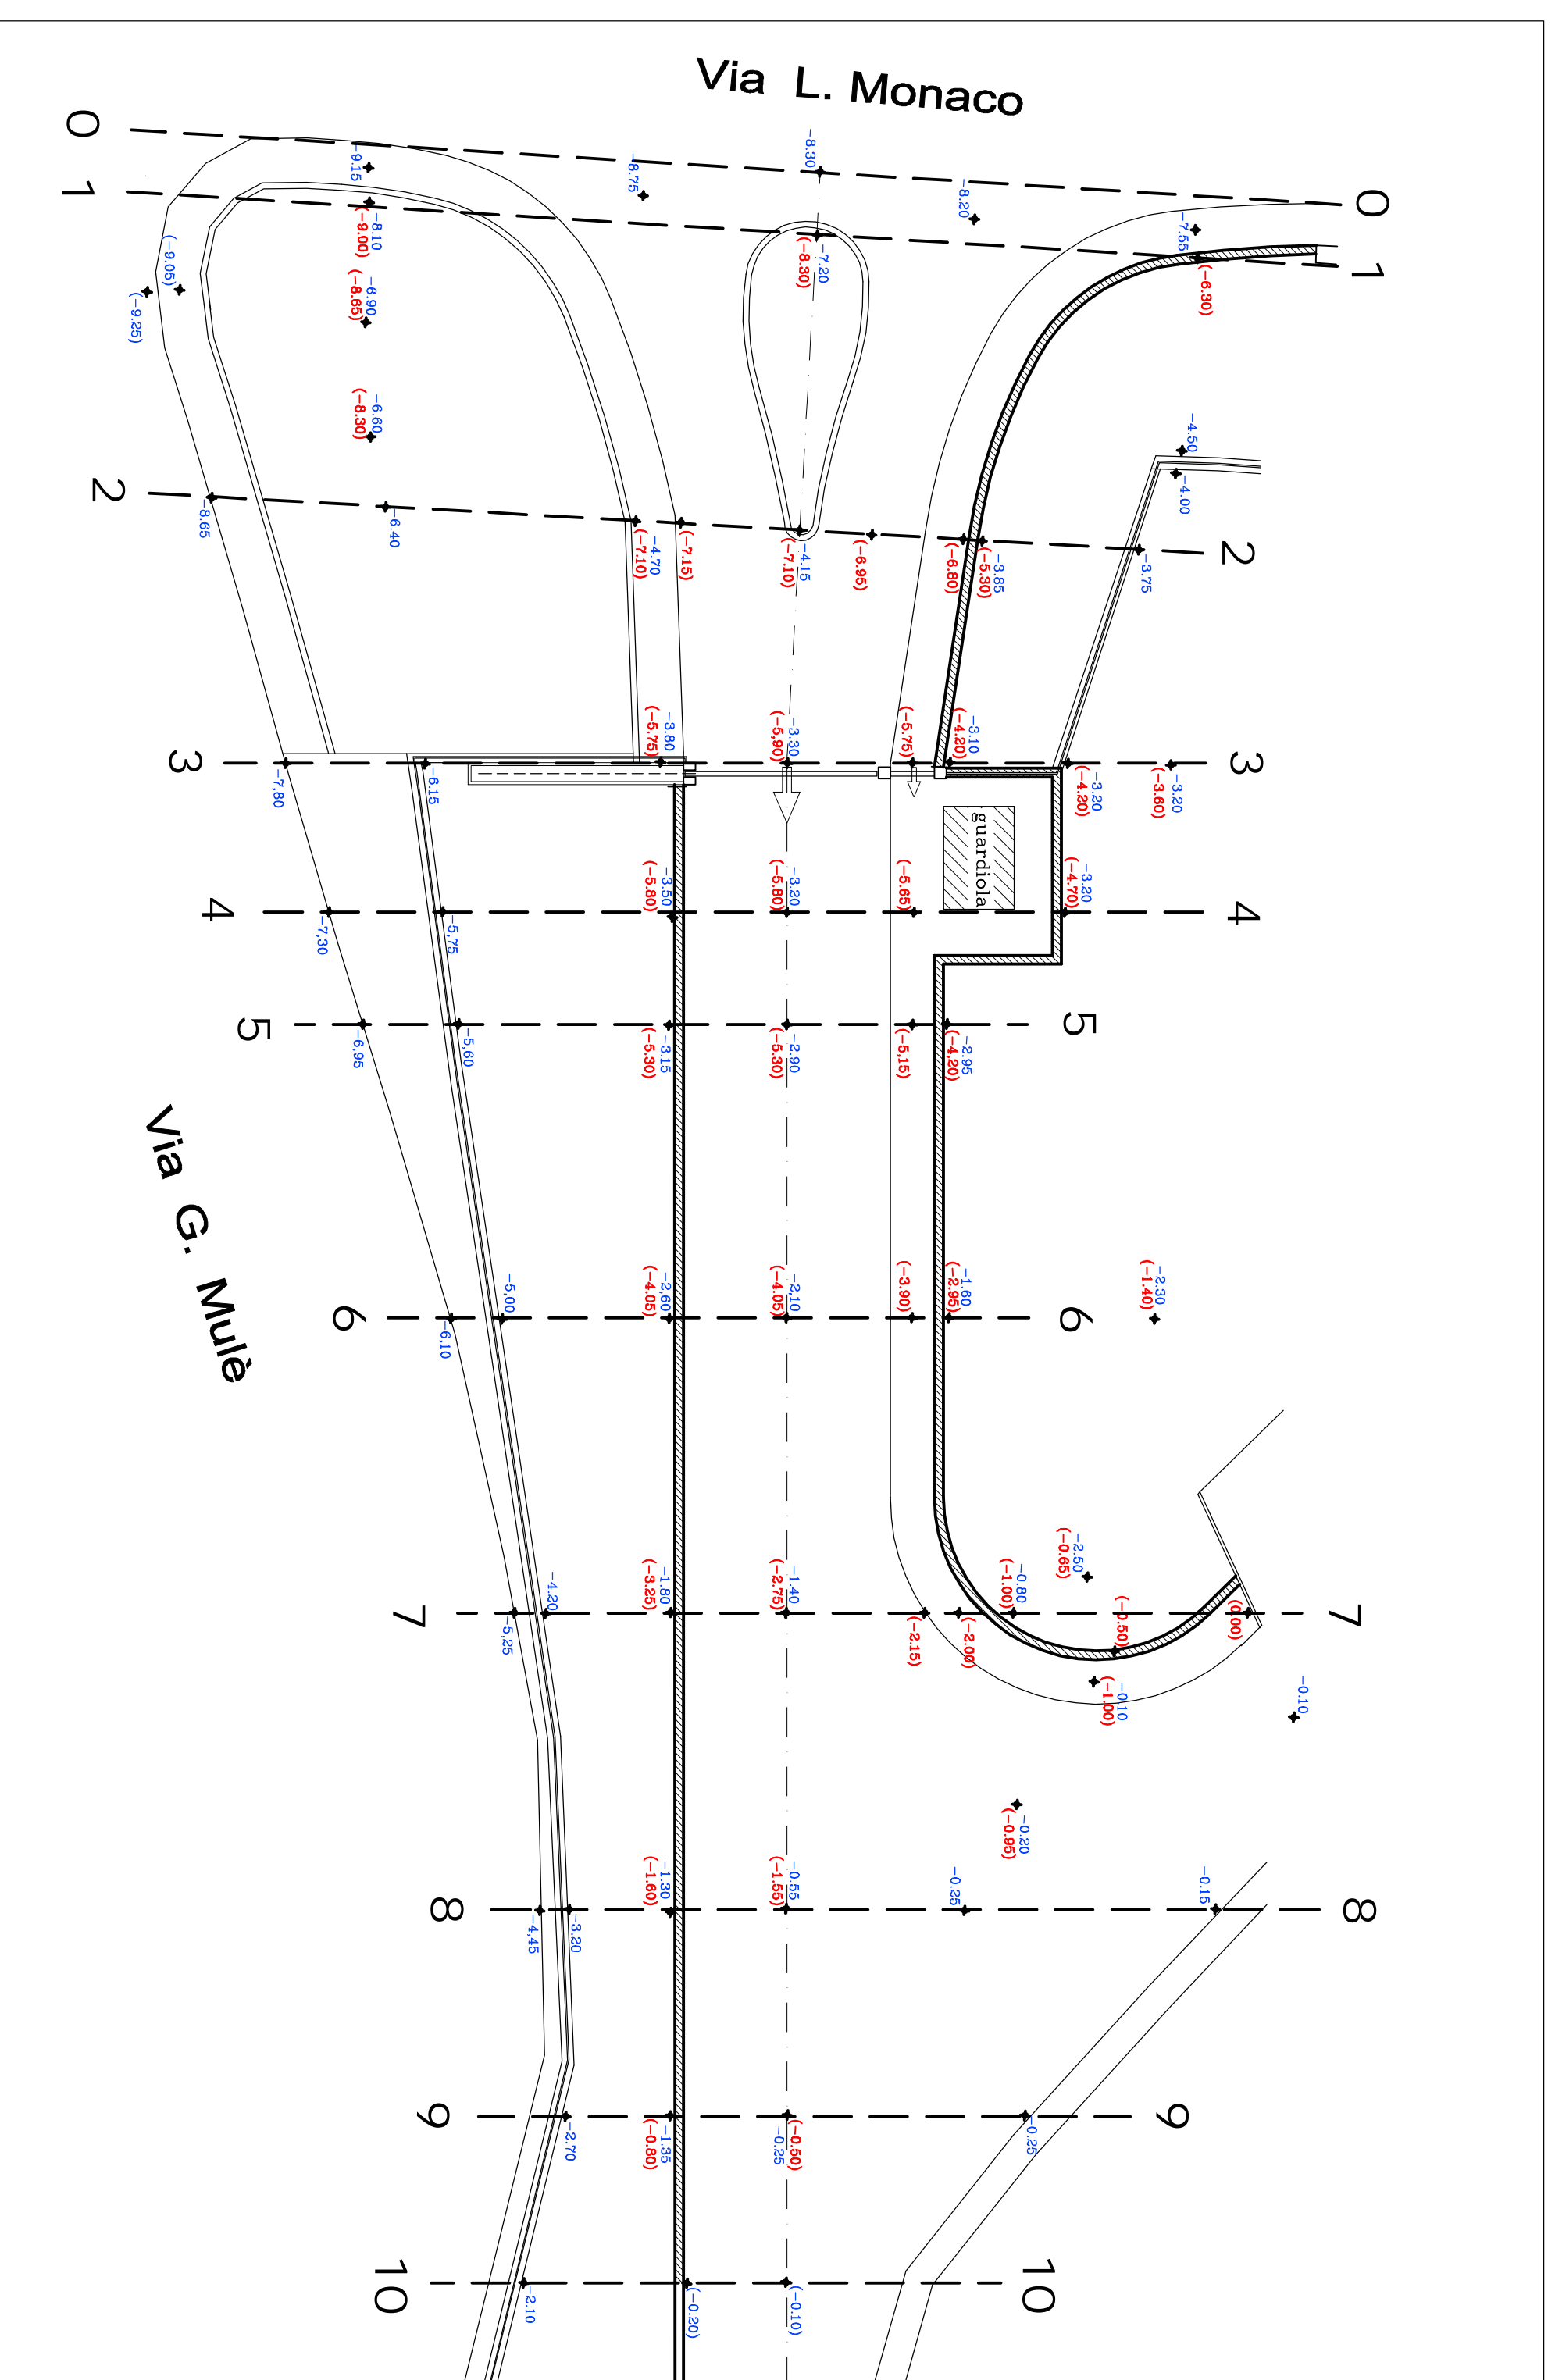

PROFILO LONGITUDINALE scala 1:200

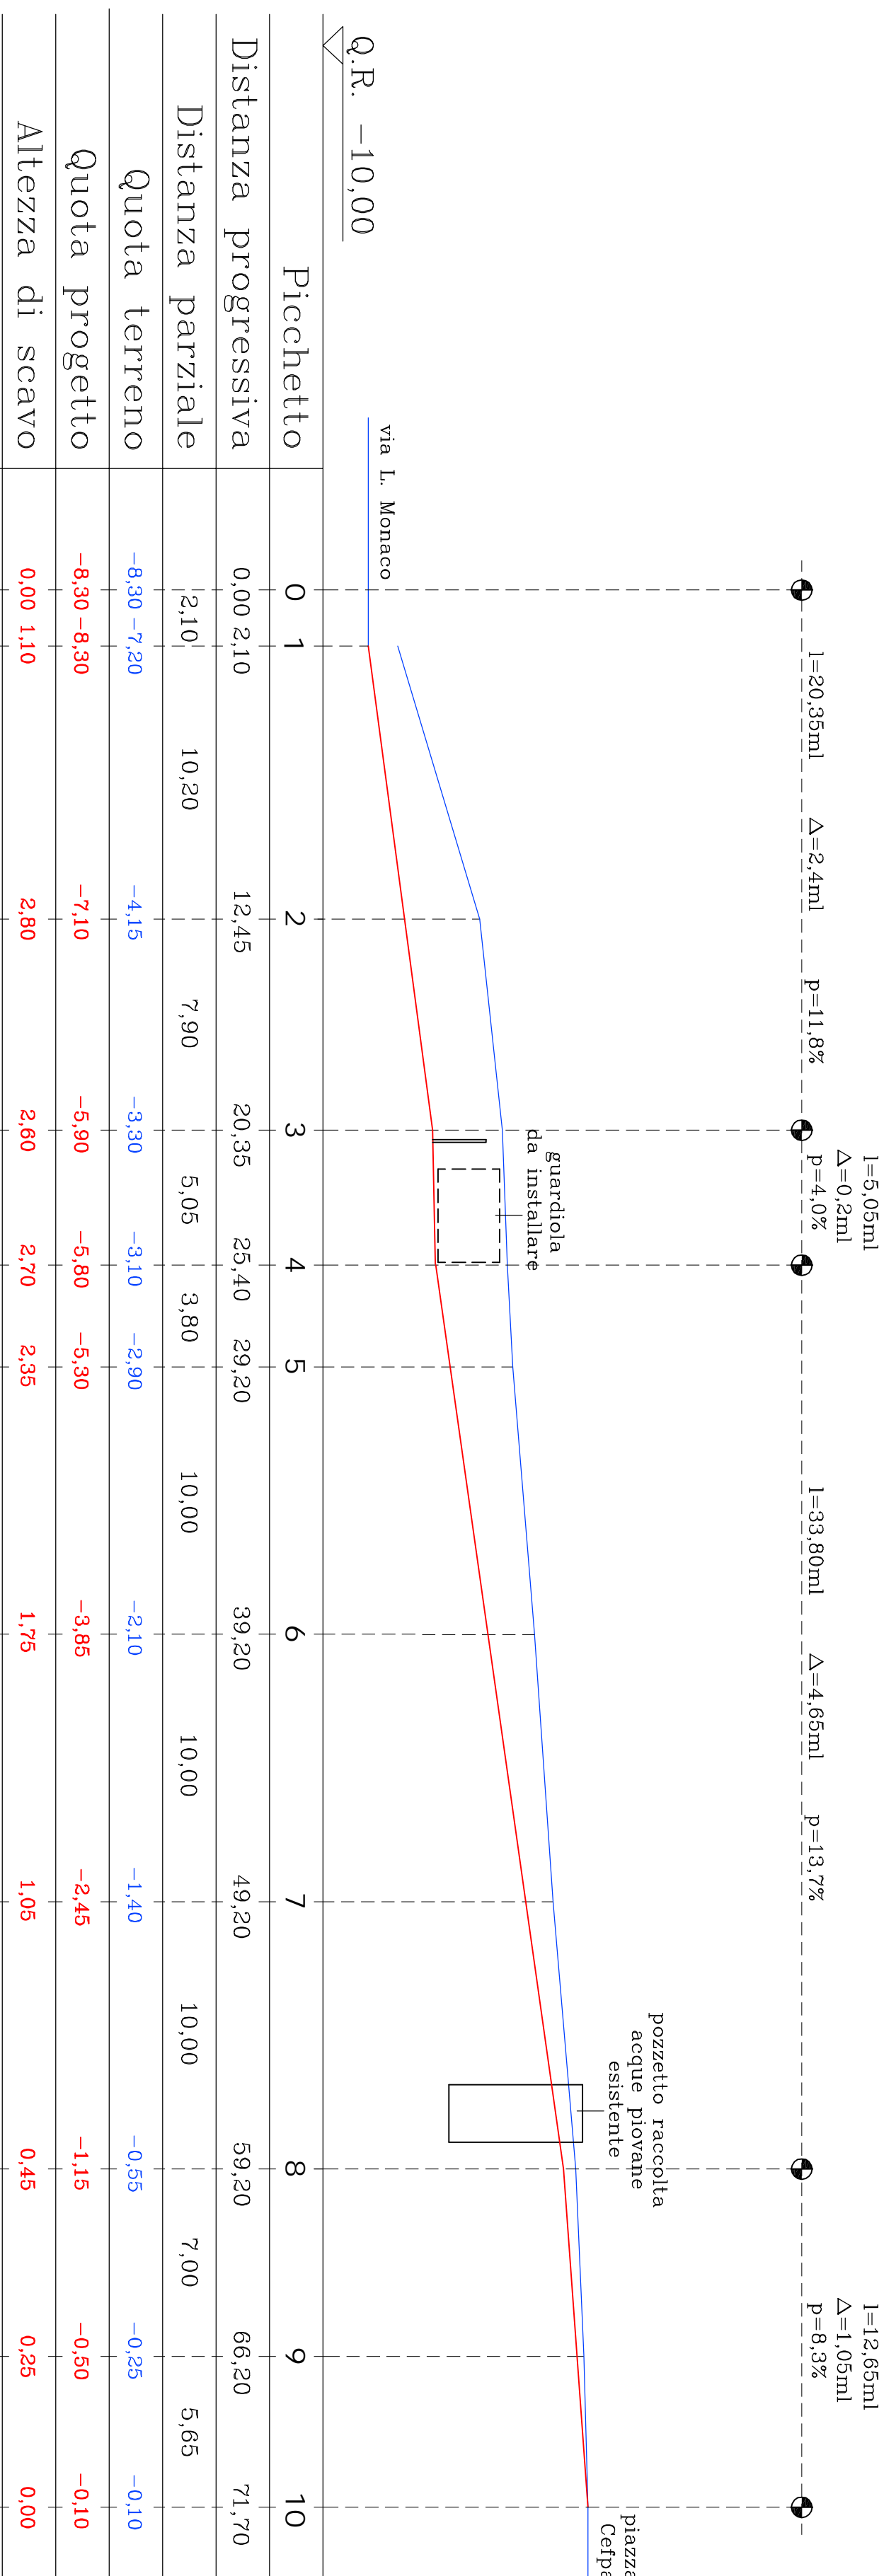

COMPUTI MOVIMENTI DI TERRA

SUPERFICIE SEZIONI STRADALI											
SEZIONE	Scavo o Riparto	quota terreno	quota scavo/riporto	quota terreno	quota scavo/riporto	Distanza	Superficie parziale	Superficie complessiva			
1	S'	-6,30	-6,30	-6,30	-6,30	1,80	1,53	52,95			
	S''	-6,30	-8,00	-7,20	-8,80	13,80	22,77				
	S'''	-7,20	-8,80	-8,10	-9,65	14,90	23,47				
2	S'	-8,10	-8,10	-8,10	-8,10	5,05	5,18	59,94			
	S''	-8,10	-3,75	-7,15	-3,85	3,75	6,75				
	S'''	-3,75	-7,15	-4,15	-7,15	6,60	22,77				
3	S'	-4,15	-4,15	-4,15	-4,15	8,85	8,85	52,63			
	S''	-4,15	-7,15	-7,15	-7,15	8,60	26,03				
	S'''	-7,15	-7,15	-4,15	-4,15	7,20	11,88				
4	S'	-3,20	-3,20	-3,20	-3,20	5,85	5,85	55,38			
	S''	-3,20	-6,40	-6,40	-6,40	5,80	18,72				
	S'''	-6,40	-6,40	-3,20	-3,20	5,20	15,11				
5	S'	-3,80	-3,80	-3,80	-3,80	7,10	6,92	39,25			
	S''	-3,80	-5,75	-5,75	-5,75	3,10	4,81				
	S'''	-5,75	-5,75	-3,80	-3,80	3,80	11,40				
6	S'	-3,50	-3,50	-3,50	-3,50	2,75	2,75	33,87			
	S''	-3,50	-5,05	-5,05	-5,05	2,90	8,50				
	S'''	-5,05	-5,05	-3,50	-3,50	3,80	15,80				
7	S'	-2,90	-2,90	-2,90	-2,90	3,80	3,80	22,25			
	S''	-2,90	-4,55	-4,55	-4,55	3,85	8,36				
	S'''	-4,55	-4,55	-2,90	-2,90	5,00	8,80				
8	S'	-2,10	-2,10	-2,10	-2,10	1,90	1,24	11,39			
	S''	-2,10	-4,00	-4,00	-4,00	2,65	5,04				
	S'''	-4,00	-4,00	-2,10	-2,10	3,80	4,28				
9	S'	-0,75	-0,75	-0,75	-0,75	3,60	2,07	3,14			
	S''	-0,75	-1,65	-1,65	-1,65	3,30	2,19				
	S'''	-1,65	-1,65	-0,75	-0,75	3,80	2,38				
10	S'	-0,25	-0,25	-0,25	-0,25	3,80	0,95	0,00			
	S''	-0,25	-1,00	-1,00	-1,00	3,80	0,95				
	S'''	-1,00	-1,00	-0,25	-0,25	0,00	0,00				
TOTALI							2.347,35				

MOVIMENTI DI TERRA

Sezioni	Distanza mt	Superficie		Scavo mc	Riparto mc	
		mq	media mq			
1	10,20	S1 52,95	56,45	575,74		
2	7,90	S2 59,94	56,29	444,65		
3	5,05	S3 52,63	54,01	272,73		
4	3,80	S4 55,38	47,32	179,80		
5	10,00	S5 39,25	36,56	365,60		
6	10,00	S6 33,87	28,06	280,60		
7	10,00	S7 22,25	16,82	168,20		
8	7,00	S8 11,39	7,27	50,86		
9	5,85	S9 3,14	1,57	9,18		
10		S10 0,00				
TOTALI					2.347,35	