CEFPAS
Centro per la Formazione
Permanente e l'Aggiornamento del Personale del Servizio Sanitario

OGGETTO: Progetto esecutivo dei lavori di sistemazione e riqualificazione dell'ingresso principale del CEFPAS mediante l'accesso diretto dalla via Luigi Monaco

PROGETTAZIONE

E.P. INGEGNERIA *Associati*
Viale della Regione, 4
93100 Caltanissetta
Tel. 0934502113
email - epingegneria@tiscali.it

Progettista Arch. Angelo Antonio Arnone

Progettista Ing. Giuseppe Galanti

Progettista Arch. Rosalba Lazzo

Progettista Dott. Ing. Salvatore Calafiore

TAV. 7	SEZIONI STRADALI INGRESSO

1^ STESURA	REVISIONI		
Luglio 2020	03 agosto 2020		

R.U.P.: Ing. Corrado Persico

SEZ. N. 1
Prog. 2,10

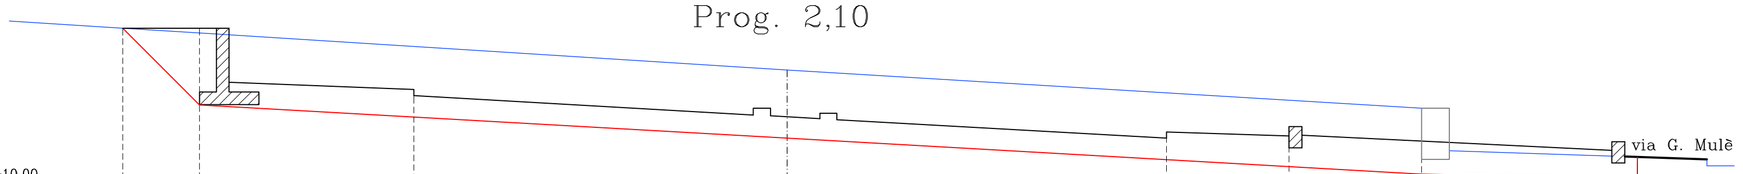

Q.R. −10,00								
Quota terreno	−6,20	−6,30		−7,20		−8,10		−9,25
Quota progetto		−6,20	−7,80	−8,30	−8,80	−8,75		
Distanza parziale		1,80	13,80		14,90		5,05	
Quota scavo	−6,20	−8,00		−8,80		−9,65		−9,75

SEZ. N. 2
Prog. 12,45

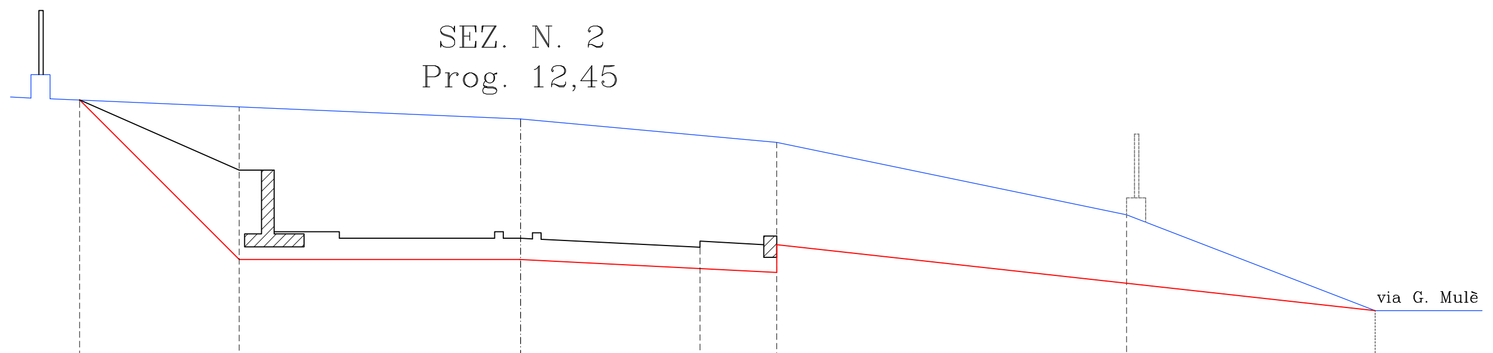

Q.R. −10,00							
Quota terreno	−3,75	−3,85	−4,15	−4,70		−6,40	−8,65
Quota progetto		−5,30	−6,95	−7,15	−7,10		
Distanza parziale		3,75	6,60	6,00	8,25	5,85	
Quota scavo	−3,75	−7,45	−7,45	−7,75		−7,90	−8,65

SEZ. N. 3
Prog. 20,35

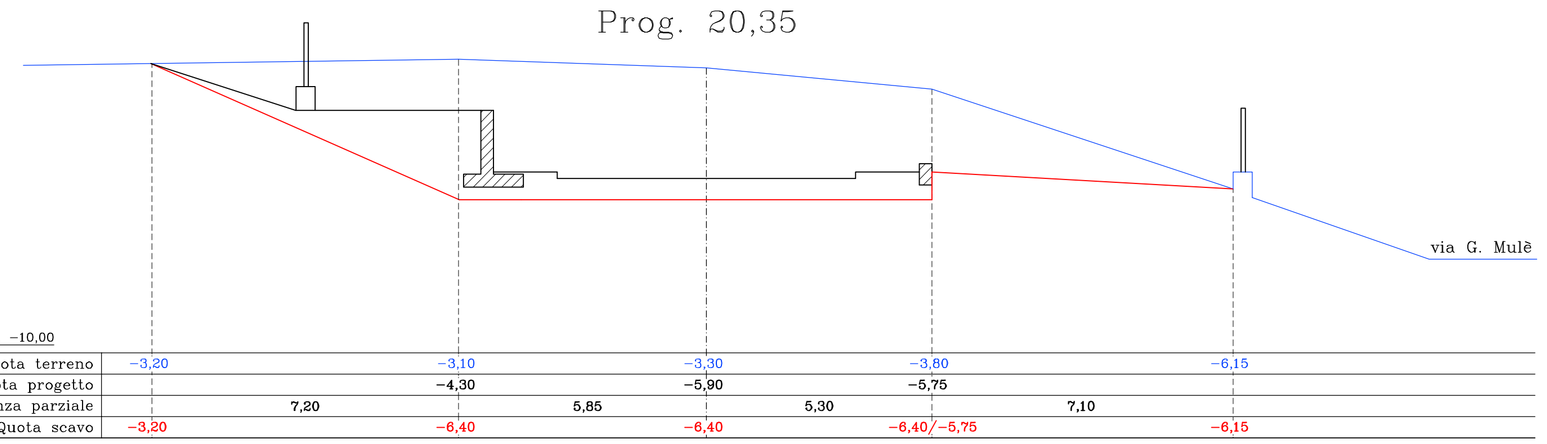

Q.R. −10,00						
Quota terreno	−3,20	−3,10	−3,30	−3,80		−6,15
Quota progetto		−4,30	−5,90	−5,75		
Distanza parziale		7,20	5,85	5,30	7,10	
Quota scavo	−3,20	−6,40	−6,40	−6,40/−5,75		−6,15

SEZ. N. 4
Prog. 25,40

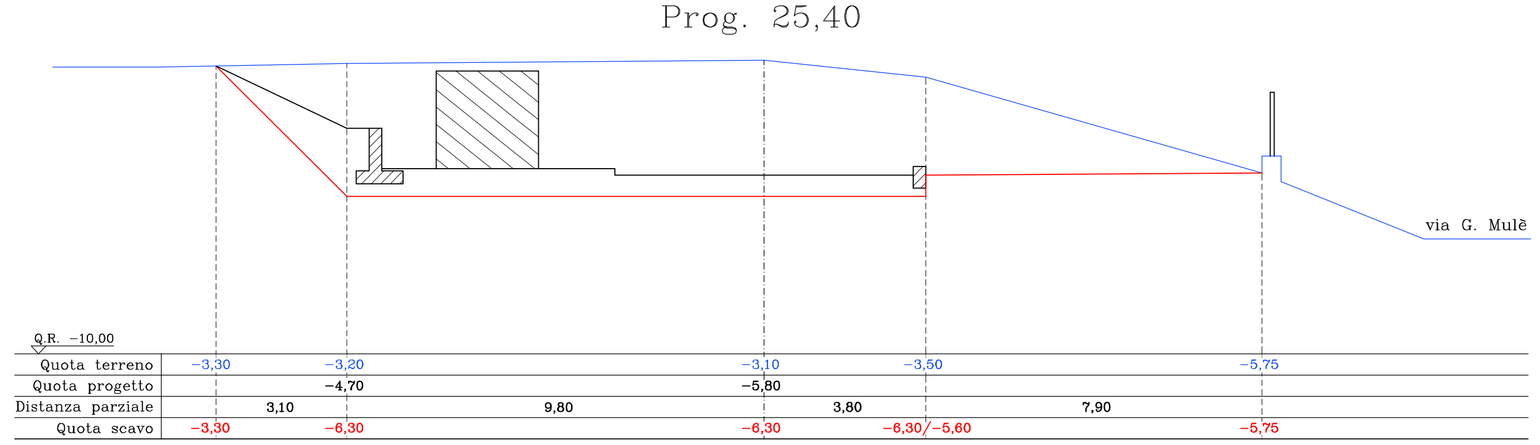

Q.R. −10,00						
Quota terreno	−3,30	−3,20	−3,10	−3,50		−5,75
Quota progetto		−4,70	−5,80			
Distanza parziale		3,10	9,80	3,80	7,90	
Quota scavo	−3,30	−6,30	−6,30	−6,30/−5,60		−5,75

SEZ. N. 5
Prog. 29,20

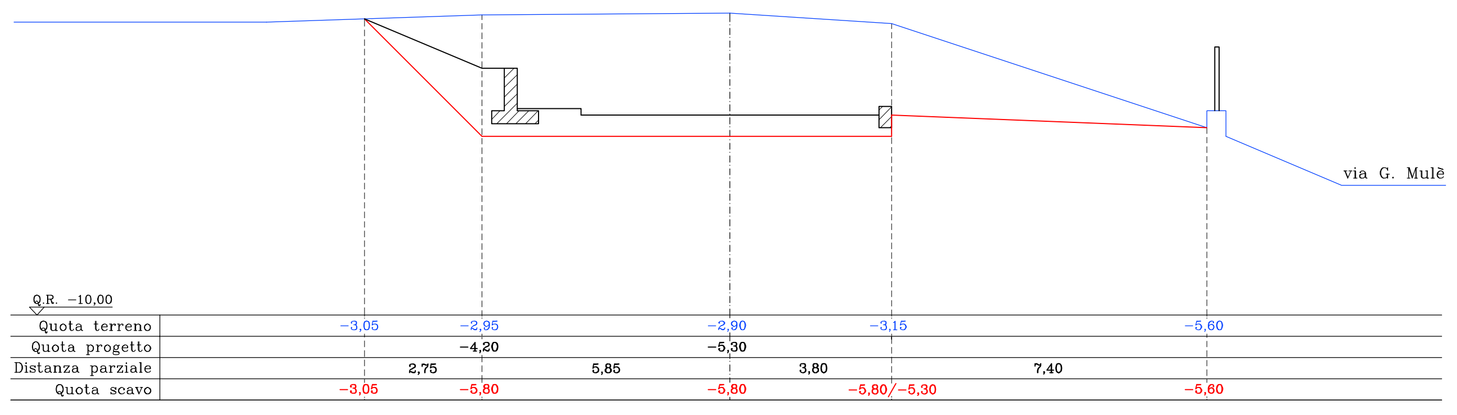

Q.R. −10,00						
Quota terreno	−3,05	−2,95	−2,90	−3,15		−5,60
Quota progetto		−4,20	−5,30			
Distanza parziale		2,75	5,85	3,80	7,40	
Quota scavo	−3,05	−5,80	−5,80	−5,80/−5,30		−5,60

SEZ. N. 6
Prog. 39,20

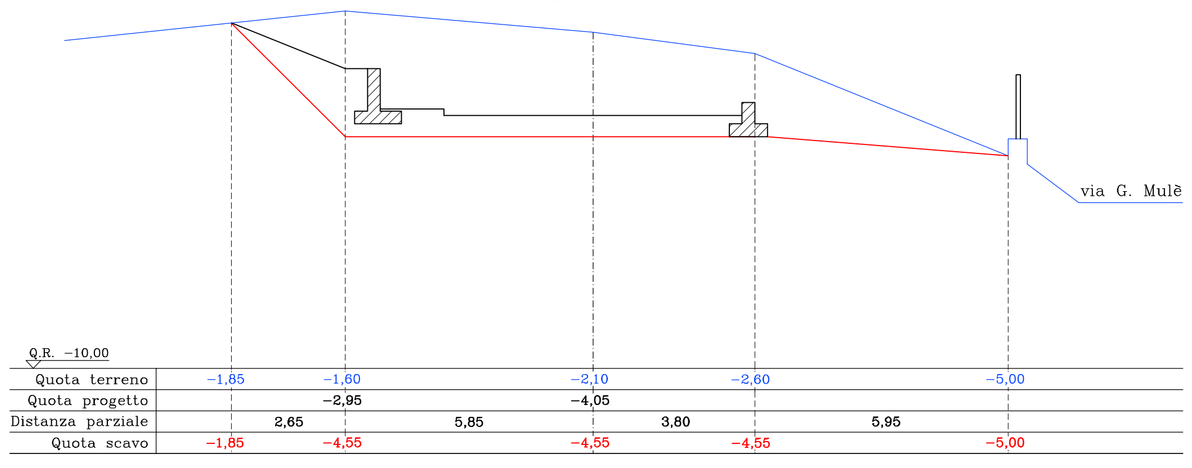

Q.R. −10,00					
Quota terreno	−1,85	−1,80	−2,10	−2,60	−5,00
Quota progetto		−2,95	−4,05		
Distanza parziale		2,65	5,85	3,80	5,95
Quota scavo	−1,85	−4,55	−4,55	−4,55	−5,00

SEZ. N. 7
Prog. 49,20

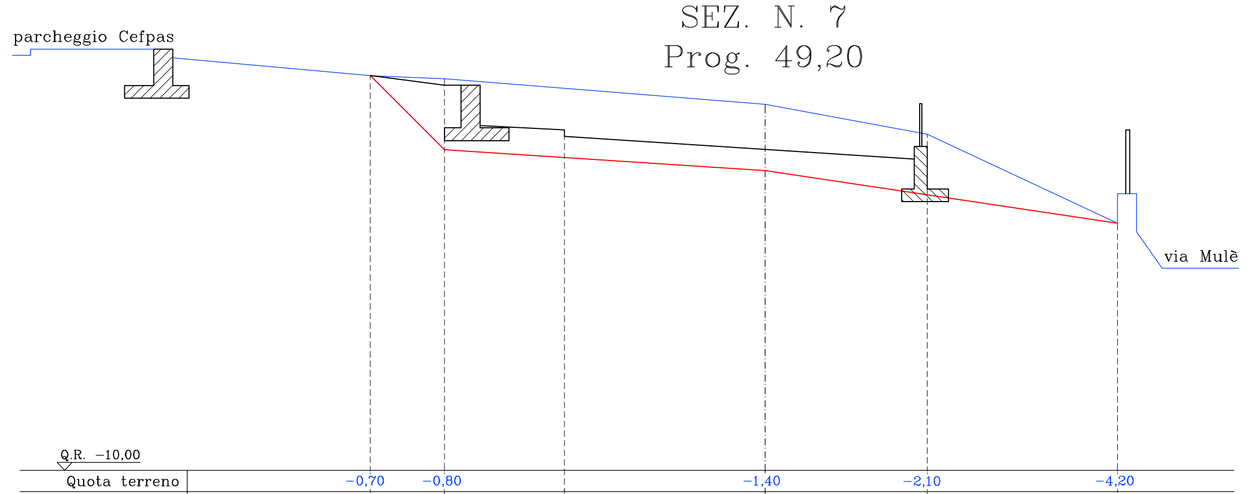

Q.R. −10.00						
Quota terreno	−0,70	−0,80	−1,40	−2,10		−4,20
Quota progetto		−1,00	−2,15	−2,45	−2,70	
Distanza parziale		1,50	7,55	3,80	4,45	
Quota scavo	−0,70	−2,45	−2,95	−3,55		−4,20

SEZ. N. 8
Prog. 59,20

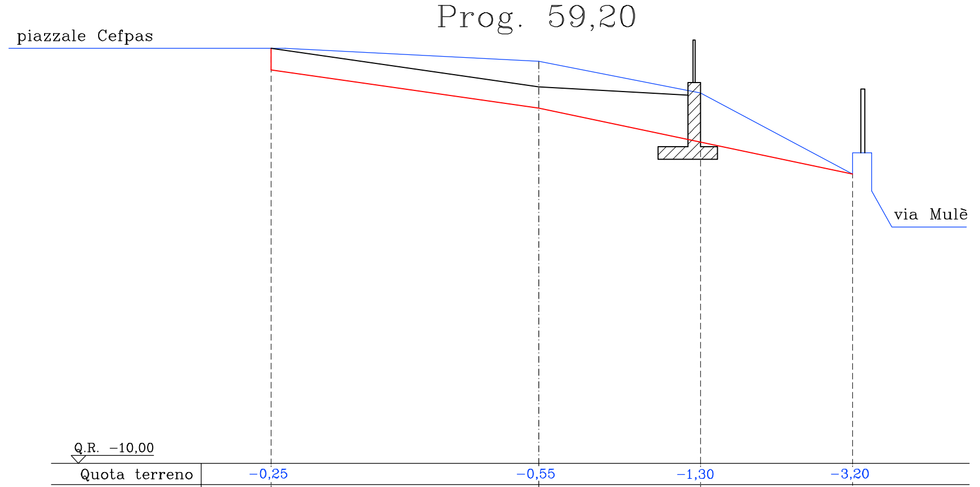

Q.R. −10.00					
Quota terreno	−0,25	−0,55	−1,30	−3,20	
Quota progetto	−0,25	−1,15	−1,35		
Distanza parziale		6,30	3,80	3,60	
Quota scavo	−0,75	−1,65	−2,45	−3,20	

SEZ. N. 9
Prog. 66,20

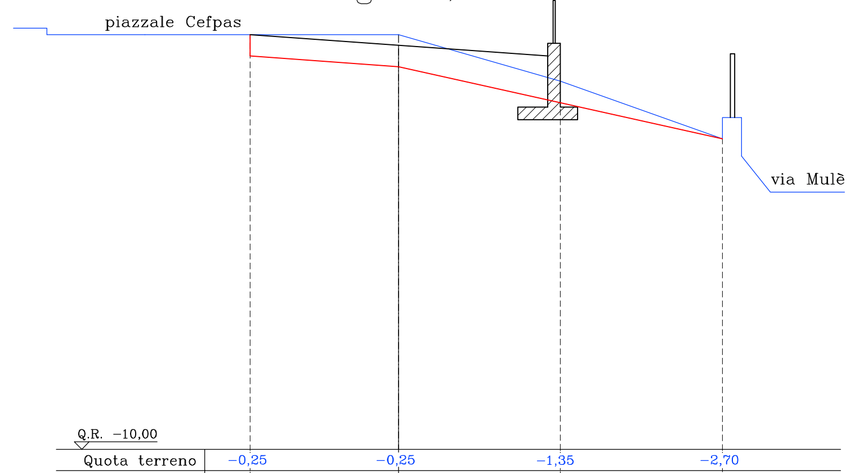

Q.R. −10.00					
Quota terreno	−0,25	−0,25	−1,35	−2,70	
Quota progetto	−0,25	−0,50	−0,75		
Distanza parziale		3,50	3,80	3,80	
Quota scavo	−0,75	−1,00	−1,85	−2,70	