


OGGETTO: Progetto esecutivo dei lavori di sistemazione e riqualificazione dell'ingresso principale del CEFPAS mediante l'accesso diretto dalla Via Luigi Monaco

PROGETTAZIONE Ing. Giuseppe

E.P. INGEGNERIA  
E.P. ASSOCIATI  
Viale della Costituzione 6  
00100 Capannelle  
\* email: epingegneria@tin.it

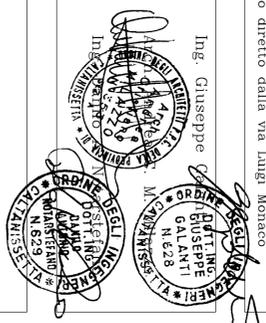


TAV. 9 ELABORATI GRAFICI PER COMPUTI


1	STESURA	REVISIONI
Luglio 2020	03 agosto 2020	

R.U.P.: Ing. Corrado Persico


DEMOLIZIONI E RIMOZIONI scala 1:200

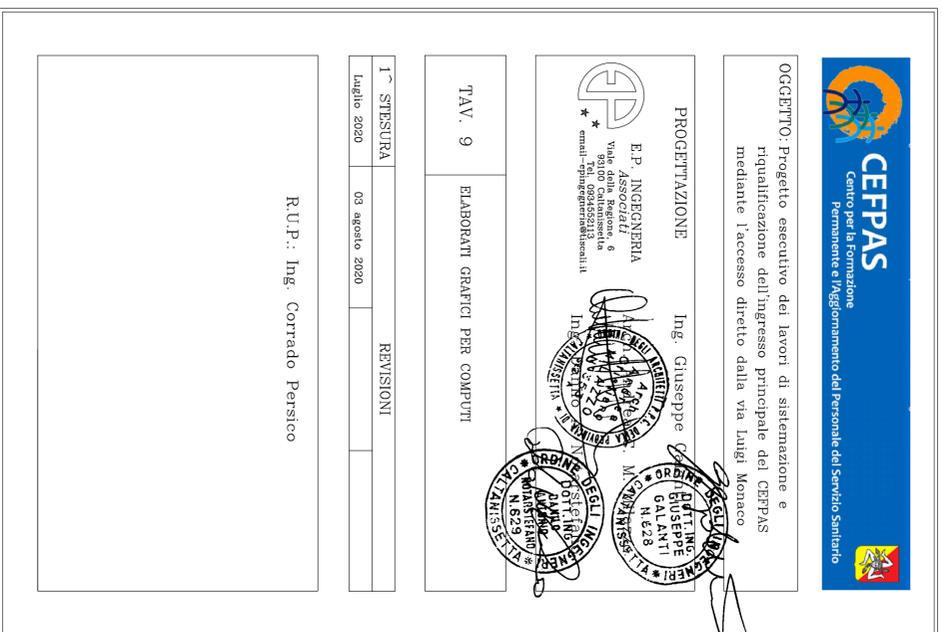


PIANIMETRIA DELLE SUPERFICI E DEI MANUFATTI DA RIMUOVERE scala 1:200

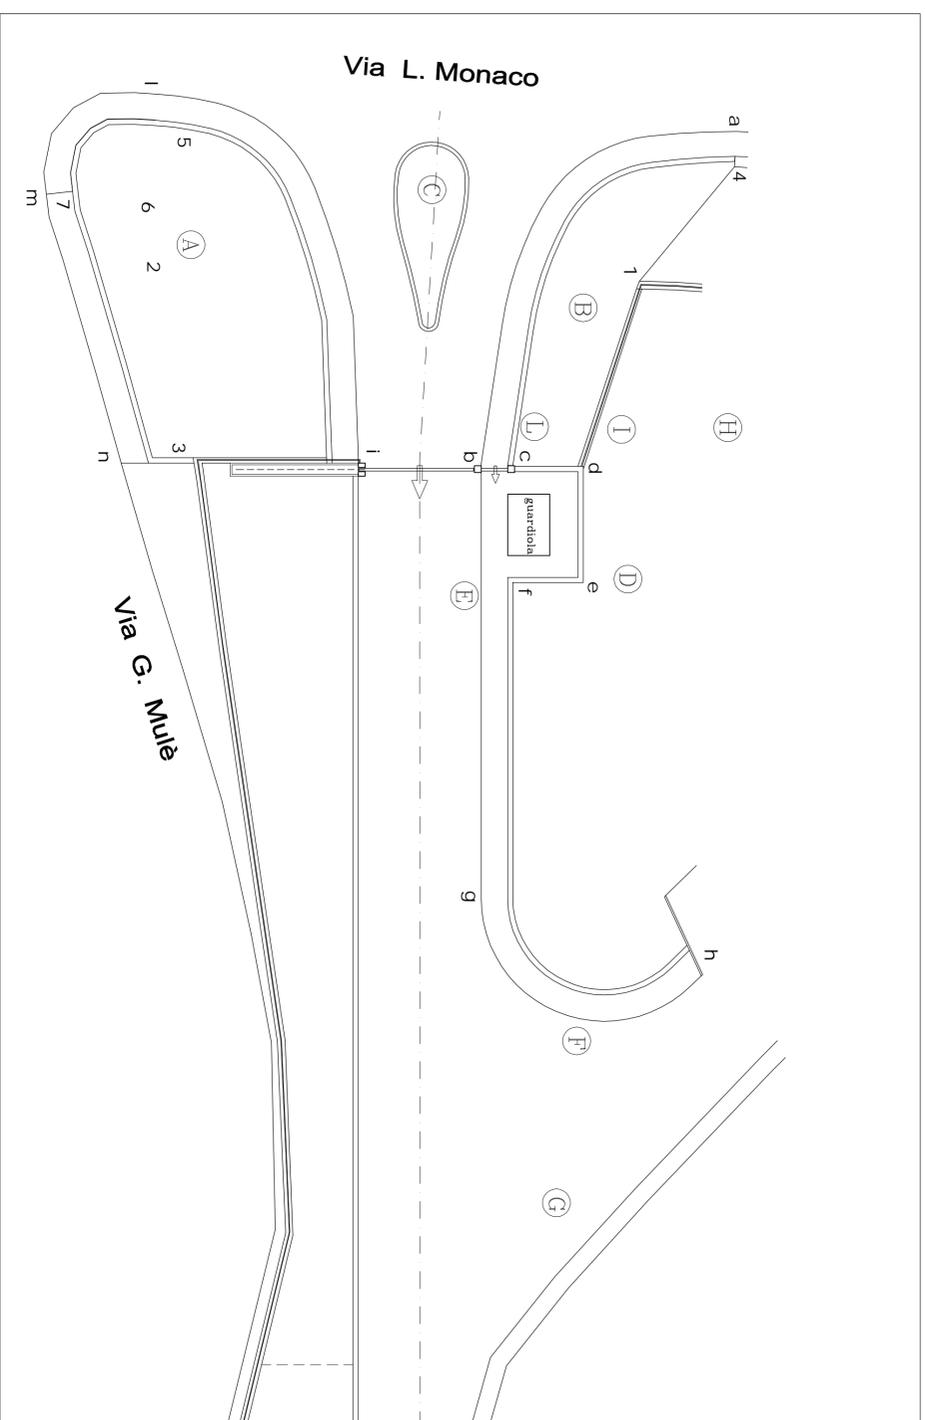

AREE A VERDE scala 1:200

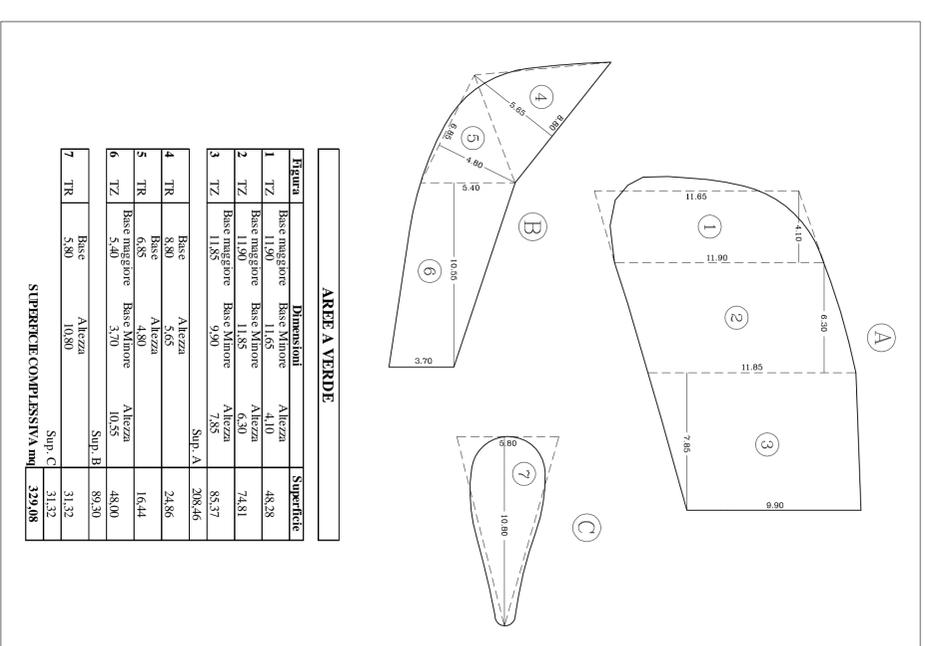

PAVIMENTAZIONE STRADALE scala 1:200

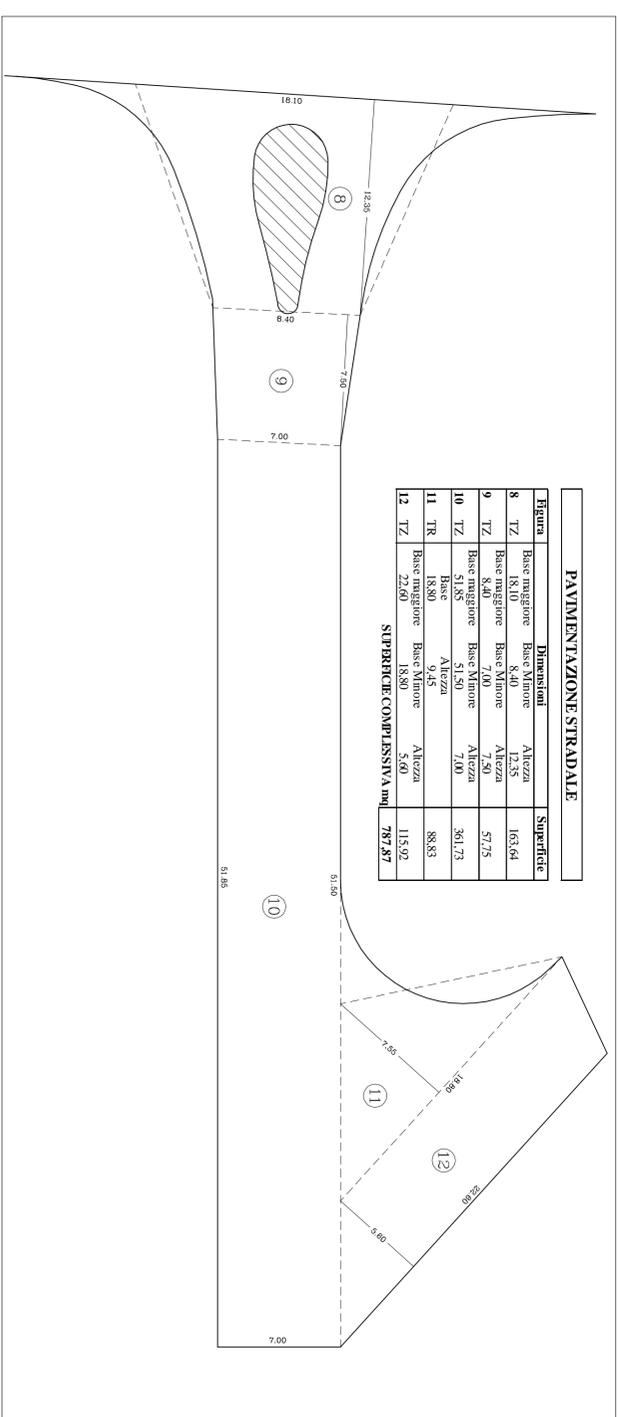

MARCIAPIEDI E LUNGHEZZA ORLATURE scala 1:200

