CEFPAS
Centro per la Formazione
Permanente e l'Aggiornamento del Personale del Servizio Sanitario

OGGETTO: Progetto esecutivo dei lavori di sistemazione e riqualificazione dell'ingresso principale del CEFPAS mediante l'accesso diretto dalla via Luigi Monaco

PROGETTAZIONE Ing. Giuseppe Mi[illegible]

E.P. INGEGNERIA *Associati*
Viale della Regione, 6
93100 Caltanissetta
Tel. 0934552113
email-epingegneria@tiscali.it

Arch. Nicola C. [illegible]Milazzo

Dott. Ing. A. Ne[illegible]

TAV. 10	PARTICOLARI COSTRUTTIVI CANCELLO E ALLACCIO FOGNARIO

1^ STESURA	REVISIONI		
Luglio 2020	3 agosto 2020		

R.U.P.: Ing. Corrado Persico

PARTICOLARE CANCELLO scala 1:50

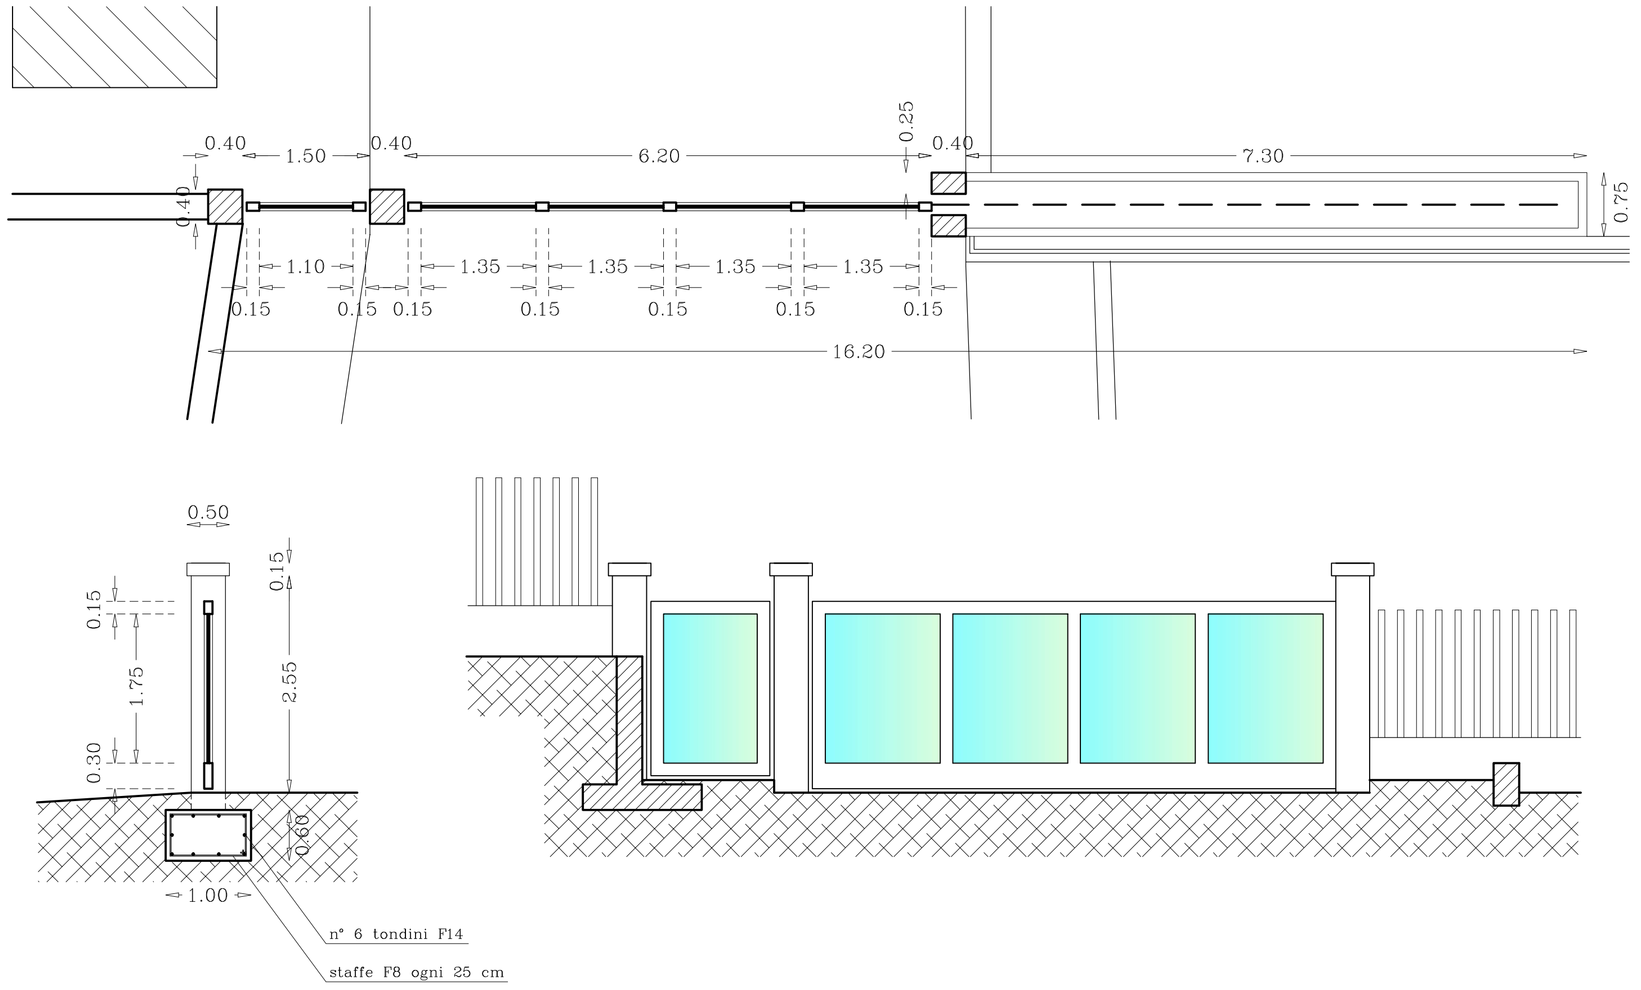

SEZIONE STRADALE TIPO

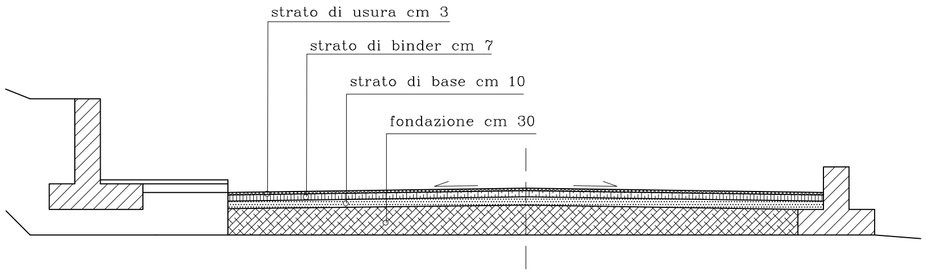

scala 1:50

PARTICOLARE MURO DI SOSTEGNO

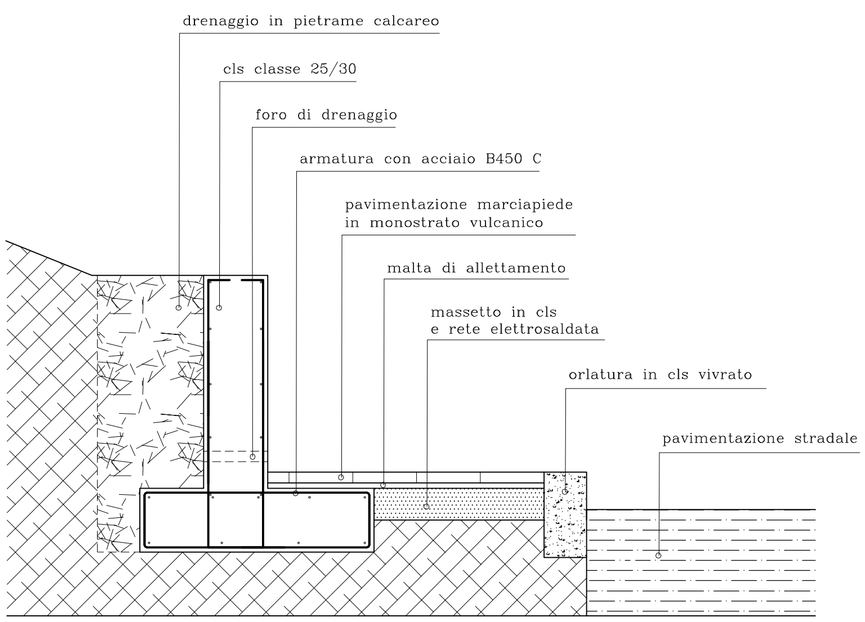

scala 1:20

POZZETTO TIPO

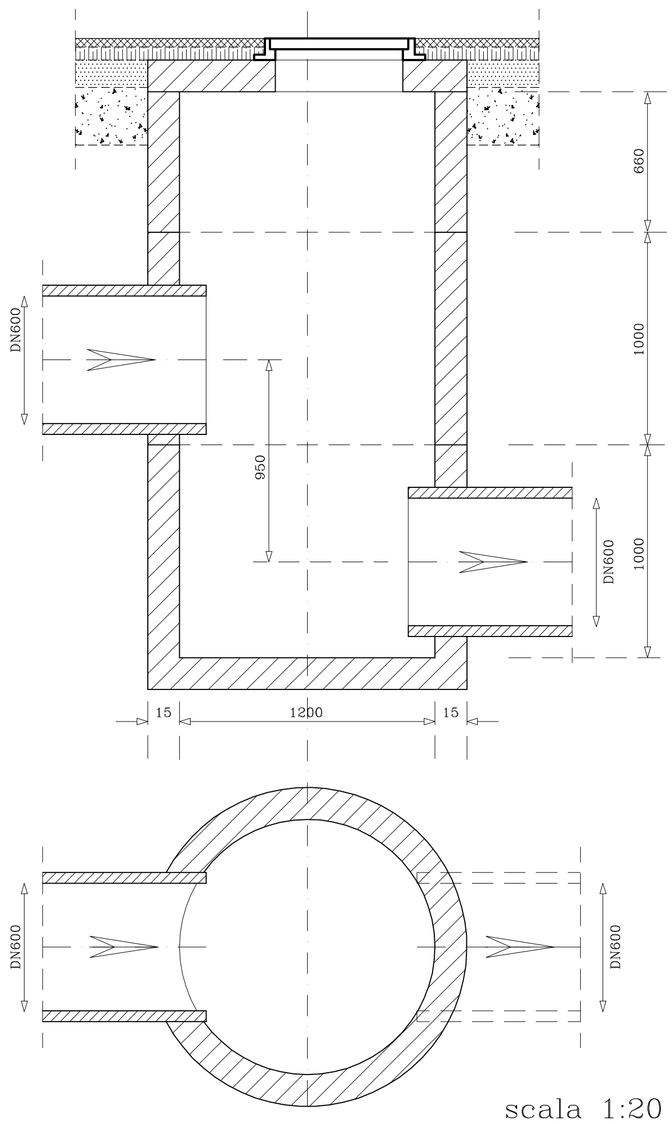

scala 1:20

SEZIONE DI SCAVO

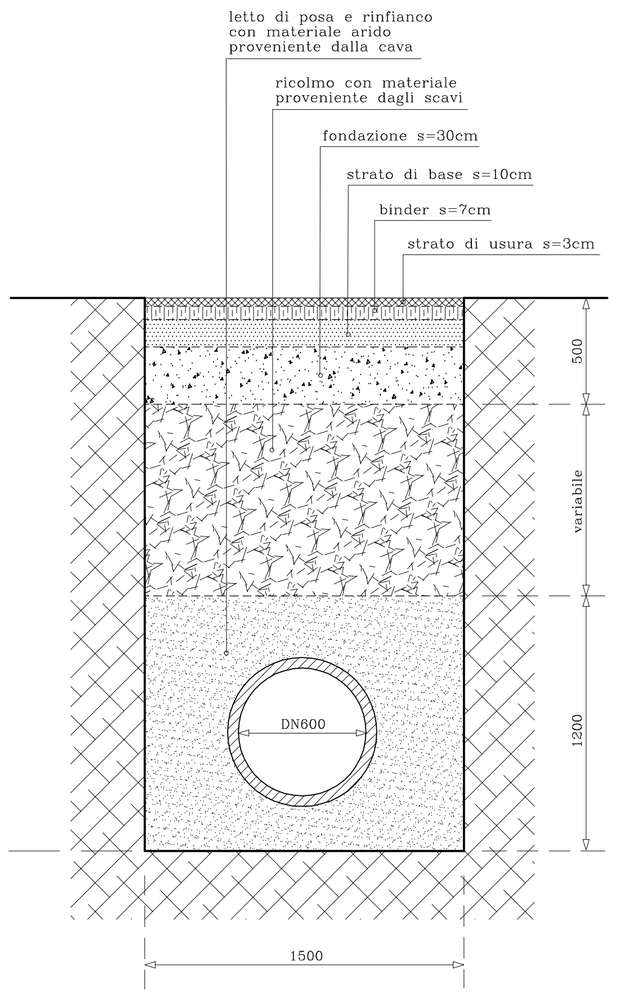

scala 1:20