CEFPAS
Centro per la Formazione Permanente e l'Aggiornamento del Personale del Servizio Sanitario

OGGETTO: Progetto esecutivo dei lavori di sistemazione e riqualificazione dell'ingresso principale del CEFPAS mediante l'accesso diretto dalla via Luigi Monaco

PROGETTAZIONE

E.P. INGEGNERIA *Associati*
Viale della Regione, 6
93100 Caltanissetta
Tel. 0934552113
email-epingegneria@tiscali.it

Ing. Giuseppe Galanti
Ing. Marco Milazzo
Ing. Daniele Stefano

TAV. 11	ELABORATI GRAFICI MURI DI SOSTEGNO

1^ STESURA	REVISIONI		
Luglio 2020	03 agosto 2020		

R.U.P.: Ing. Corrado Persico

PLANIMETRIA MURI E CORDOLI scala 1:200

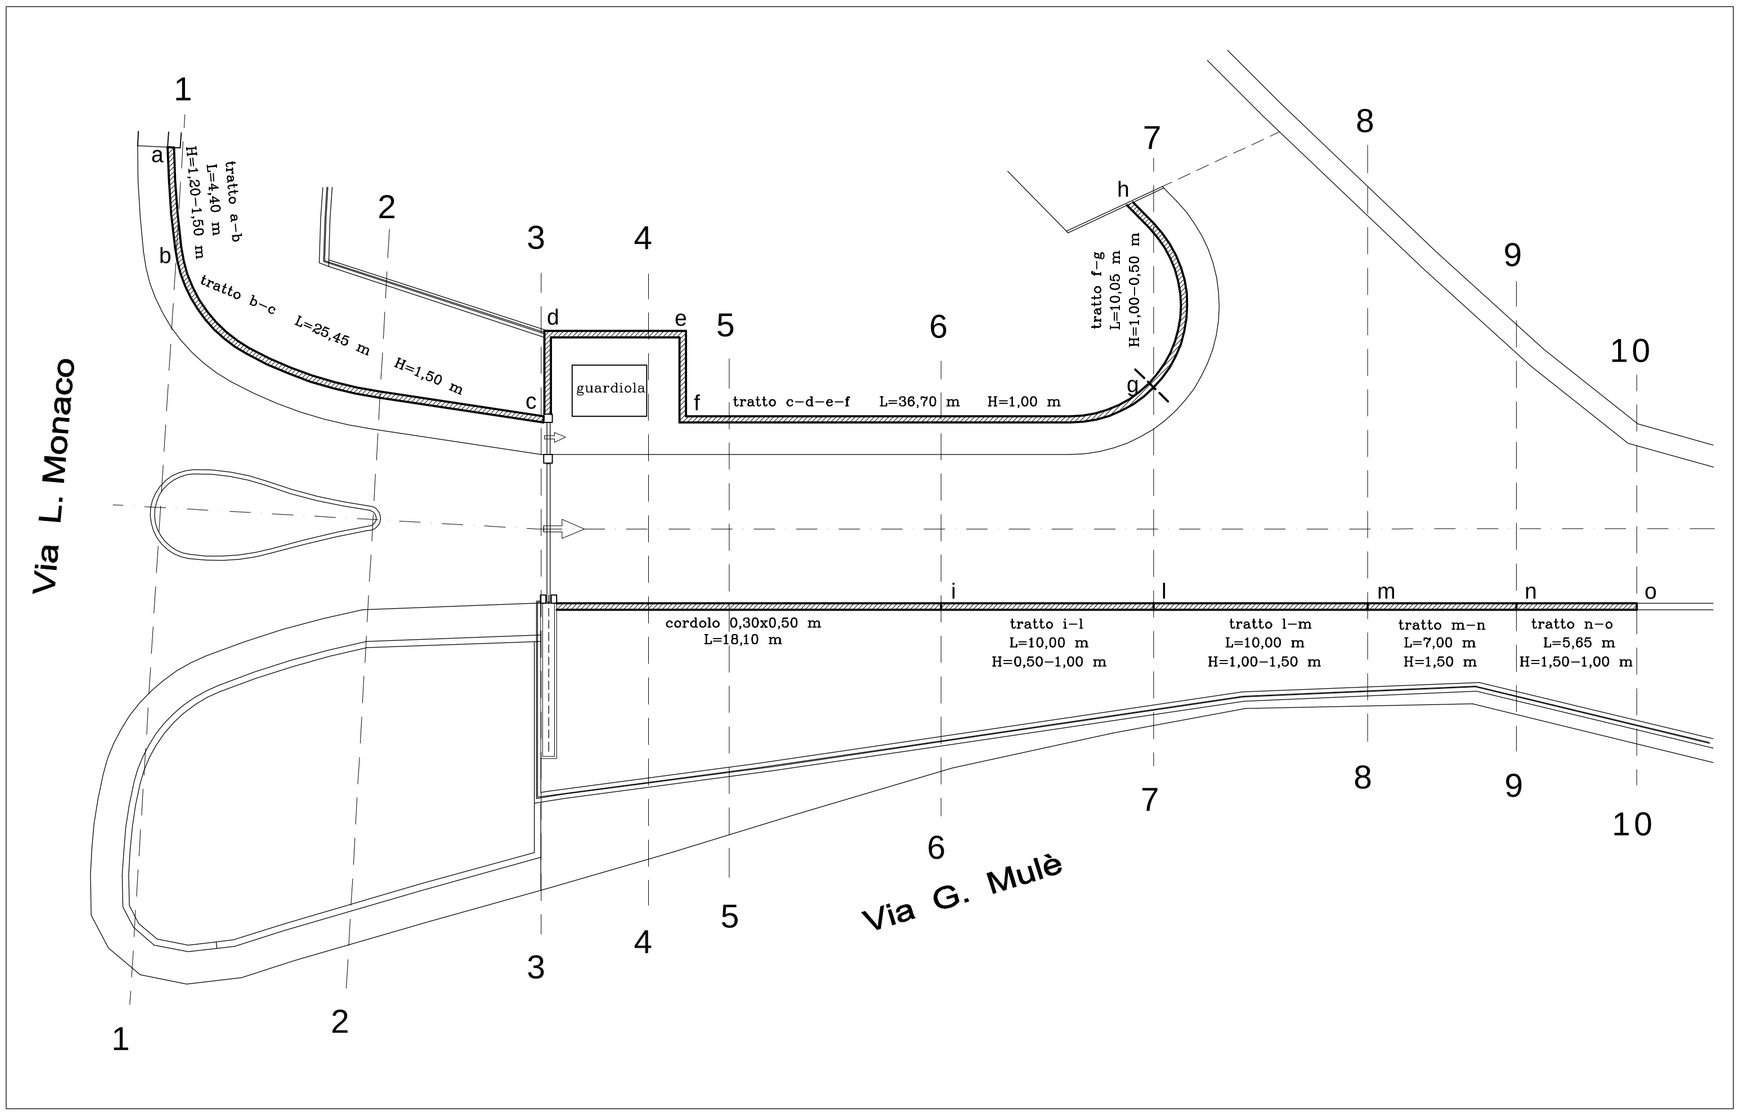

TIPOLOGIE MURI scala 1:20

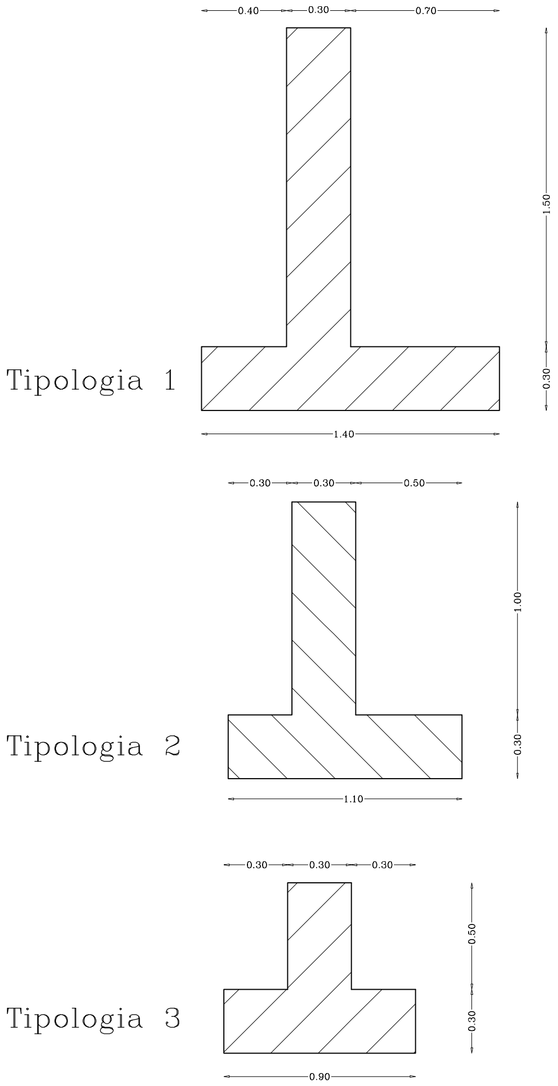
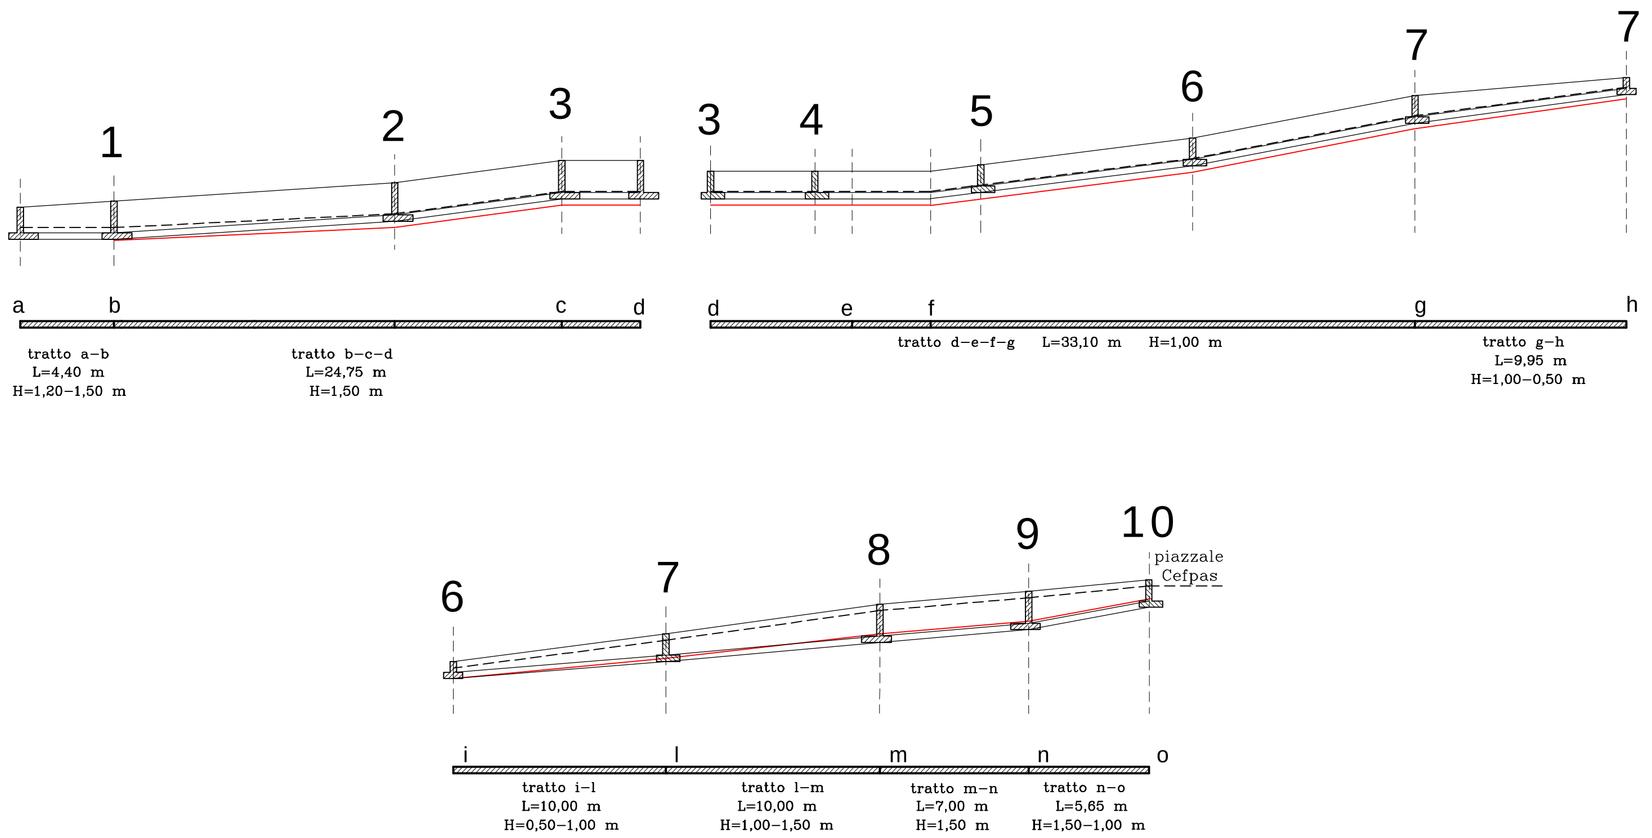
SVILUPPO PROFILI MURI scala 1:200