


Regione Siciliana

CEFPAS

Centro per la Formazione
Permanente e l'Aggiornamento del Personale
del Servizio Sanitario

PLANIMETRIA BAR - CUCINA

Area Funzionale
U.U.OO. Econ.-Patrim. e Tecnico
Giovanni Palermi

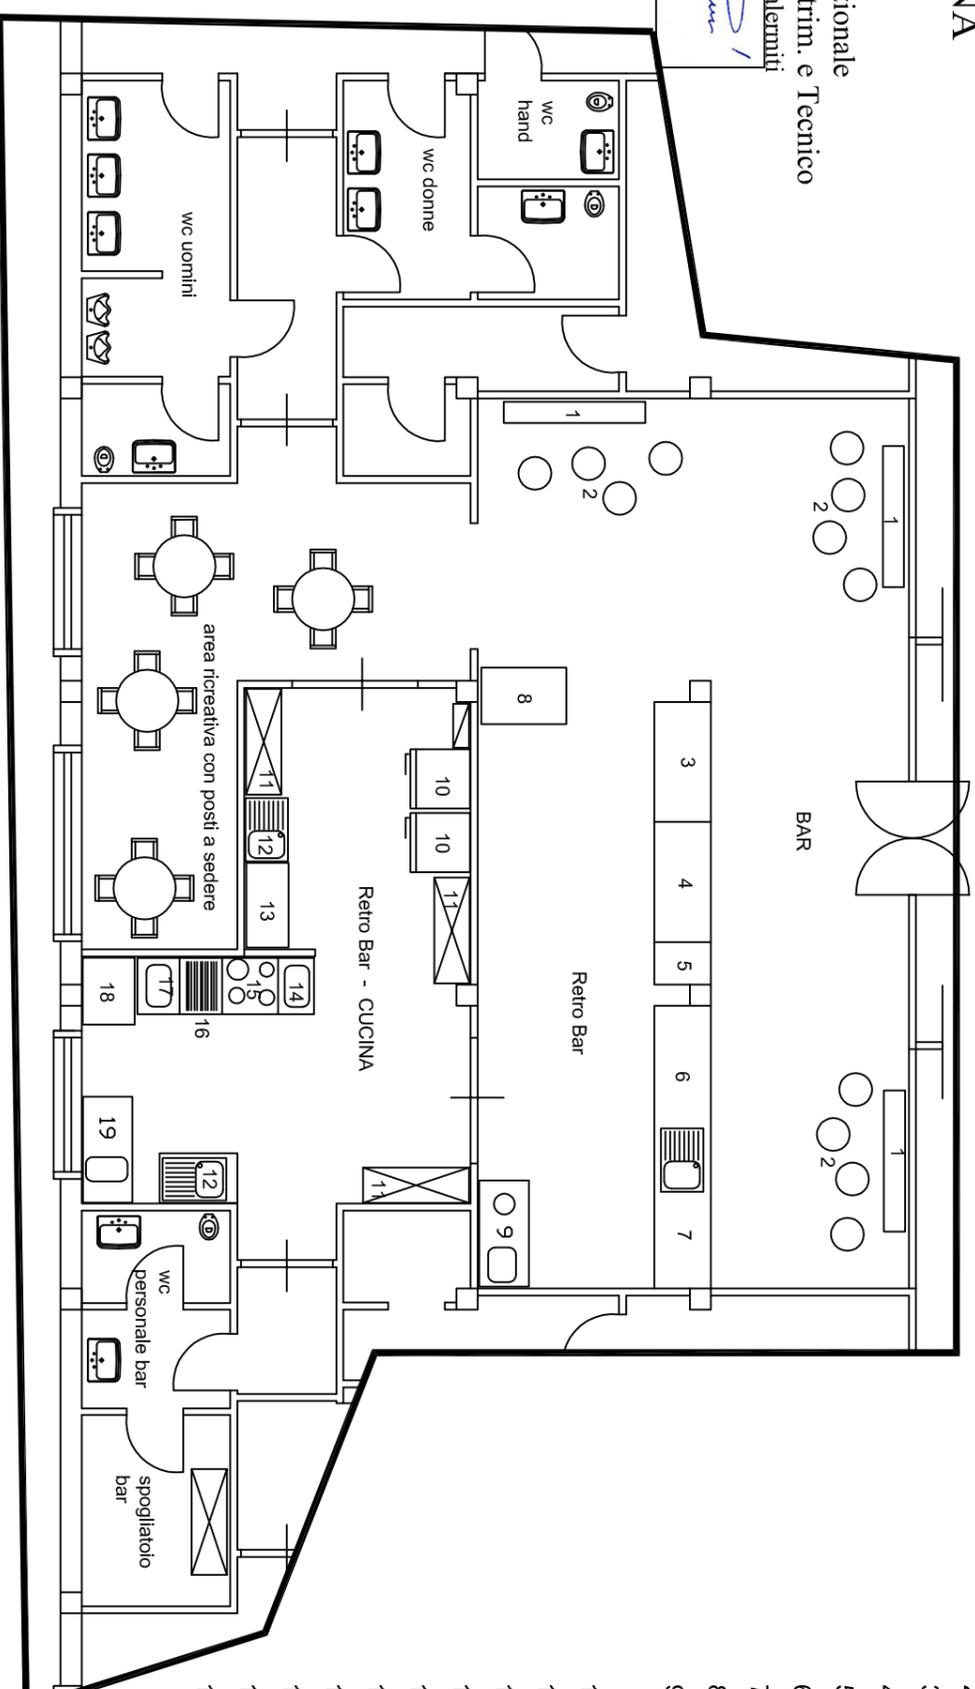

LEGENDA

- 1 - mensole di appoggio
- 2 - sgabelli
- 3 - vetrina caldo
- 4 - vetrina freddo
- 5 - ripiano per cassa
- 6 - bancone frigo con lavello incassato
- 7 - ripiano macchina del caffè
- 8 - tavolo basso
- 9 - tavolo in acciaio con spremiagrumi e piastra elettrica
- 10 - frigoriferi a colonna in acciaio
- 11 - armadi in acciaio con ripiani
- 12 - lavello con gocciolatoio
- 13 - tavolo di lavoro in acciaio
- 14 - modulo friggitrice
- 15 - modulo piastre elettriche
- 16 - modulo piastra rigata
- 17 - modulo cuocipasta a cestello
- 18 - forno ventilato a gas
- 19 - tavolo in acciaio con affettatrice elettrica