




ORTOFOTO - Comune di Monreale (PA) - Fonte: Google Earth
Scala 1:2.000

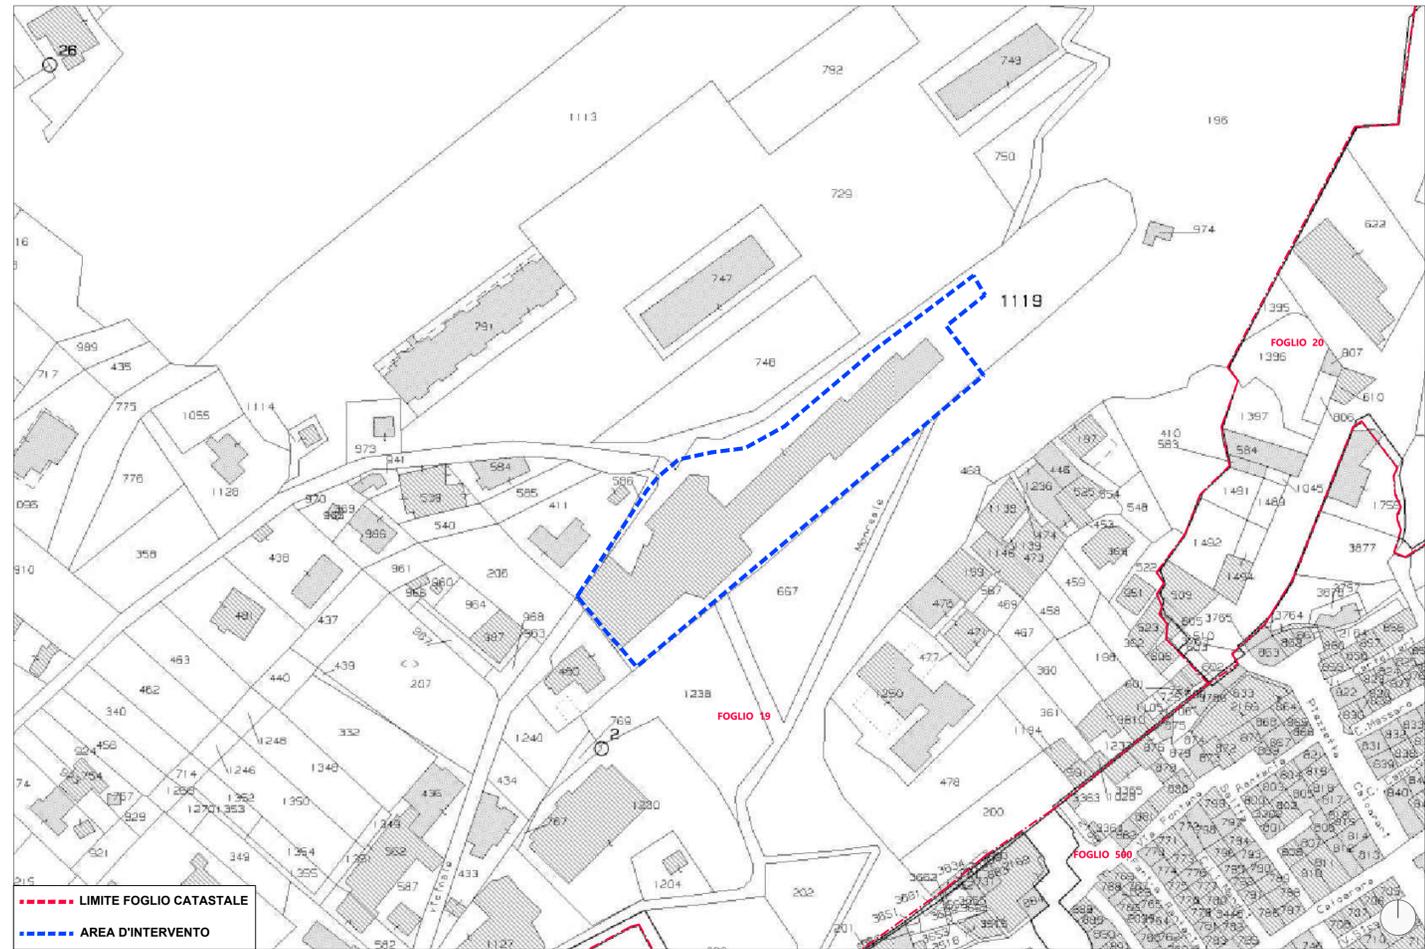

CATASTALE - Comune di Monreale (PA) - Foglio 19, p.lla 1119 - Fonte: www.sister.agenziaentrate.gov.it
Scala 1:1.000



PIANO REGOLATORE GENERALE - Comune di Monreale (PA) - Fonte: www.portaleurbanistica.it/
Scala 1:2.000





CEFPAS Centro per la formazione permanente e l'aggiornamento del personale del Servizio sanitario

Accordo quadro quadriennale ex art. 54 c.3 del D.Lgs. 50/2016, così come integrato e modificato dal D.Lgs. 16 Luglio 2020 n.76, convertito in Legge n. 120/2020, per i lavori di manutenzione ordinaria e straordinaria, ristrutturazione edilizia ed adeguamento impiantistico alle normative vigenti, servizi e forniture connesse, da eseguirsi negli immobili e nelle aree di proprietà del CEFPAS Centro per la Formazione Permanente e l'Aggiornamento del Personale del Servizio Sanitario della Regione Siciliana



www.cefpas.it

Elaborato		ELABORATI GRAFICI		
B.04		INQUADRAMENTO URBANISTICO SEDE DI MONREALE (PA)		
Scala		1:2.000		
Data	Progetto: Struttura tecnica di progettazione e Direzione lavori Ing. Alfredo Ragosta	Il RUP: Arch. PhD Mario Li Castri	Il direttore del centro Ing. Roberto Santillo	
Aprile 2021				
ID elaborato	 			
AQ/NE/EG/B.04.dwg				
Revisioni				Redatto da: Ing. Ferdinando Aronica Arch. Salvatore Landolina
0	Aprile 2021	PRIMA EMISSIONE	FA - SL	MLC
H°	Data	Descrizione	Redatto	Verificato