

**AVVISO DI SELEZIONE, PER TITOLI E COLLOQUIO, PER L'ASSUNZIONE A TEMPO DETERMINATO DI PERSONALE TECNICO IN POSSESSO DI PLURIENNALE ESPERIENZA NEL SETTORE PREVENTIVAZIONE, MISURA E CONTABILITÀ DEI LAVORI E DI PERSONALE TECNICO INGEGNERI INDUSTRIALI (L09) PER LA STRUTTURA DI PROGETTAZIONE E DIREZIONE LAVORI PER LA REALIZZAZIONE DELLE INIZIATIVE DEL CEFPAS FINANZIATE CON RISORSE EXTRA ORDINARIE (Delibera CEFPAS n. 514/2021)**

**VERBALE 5**

**Sessione Esami**

L'anno duemilaventuno il giorno 06 del mese di ottobre alle ore 09.30, presso la sede del CEFPAS, in Via G. Mulè n. 1, Caltanissetta, si è riunita la Commissione valutatrice composta da:

- **Prof. Gianluca Scaccianoce**, Professore associato, Dipartimento di Ingegneria, Università degli Studi di Palermo, Presidente;
- **Prof.ssa Tiziana Campisi**, Professore associato, Dipartimento di Architettura, Università degli Studi di Palermo, Componente;
- **Avv. Pietro Livolsi**, Dirigente Amministrativo CEFPAS, Componente.

Svolge le funzioni di Segretario verbalizzante la Sig.ra Simonetta Distefano, assistente amministrativo dipendente del Centro, in servizio presso la Direzione Amministrativa del CEFPAS - Servizio Affari Generali e Legali.

La suddetta Commissione, nominata con nota prot. n.0006103 del 21/07/2021 e convocata giusto verbale n.4 del 16/09/2021, incaricata della selezione dei candidati per la formazione di due graduatorie per l'assunzione a tempo determinato di personale tecnico in possesso di pluriennale esperienza nel settore preventivazione, misura e contabilità dei lavori (profilo assistente tecnico amministrativo categoria C) e di personale tecnico Ingegneri industriali L09 (profilo collaboratore tecnico amministrativo categoria D) da destinare alla Struttura di Progettazione e Direzione Lavori del CEFPAS, procede all'espletamento del colloquio, di cui all'avviso di selezione approvato e pubblicato con deliberazione del Direttore del Centro n.514 del 16 giugno 2021, per il profilo Categoria C.


In conformità a quanto previsto dal summenzionato avviso, gli argomenti, i criteri e le modalità di svolgimento dei colloqui sono stati definiti dalla Commissione, in occasione della seduta del 16/09/2021, giusto verbale n.4, "Al colloquio per il profilo Categoria C, come previsto dall'avviso, verrà attribuita una valutazione fino ad un punteggio complessivo massimo di 50 punti e la Commissione stabilisce che a ciascun candidato verranno sottoposte n.3 domande, predisposte immediatamente prima dell'inizio del colloquio, inerenti le seguenti tematiche:

- 1) **approfondimento delle esperienze professionali** maturate, delle competenze in relazione all'incarico e dell'attitudine e della motivazione: punteggio assegnato fino a un massimo di 4 punti;
- 2) **preventivazione dei lavori**: punteggio assegnato fino a un massimo di 23 punti;
- 3) **misura e contabilità dei lavori**: punteggio assegnato fino a un massimo di 23 punti.

Come specificato nell'avviso, qualora il candidato non superi il punteggio di 25 per il colloquio orale, la Commissione escluderà il concorrente dalla selezione, non ammettendolo alla relativa graduatoria di merito.

I punteggi sopraindicati verranno attribuiti sulla base dei seguenti criteri:

- livello di conoscenza delle tematiche caratterizzanti il profilo da selezionare;
- capacità di rielaborare i contenuti e di esprimere valutazioni personali;

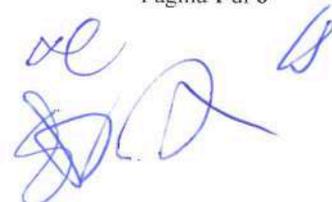

- *chiarezza espositiva e proprietà di linguaggio.*”

Preliminarmente la Commissione stabilisce di dotarsi di una “*Scheda Valutazione Colloquio*”, contenente la griglia degli argomenti sui quali verterà il colloquio, compilata per ciascun candidato riportando i punteggi assegnati per singola domanda. La copia master di tale scheda (Allegato n.1) viene approvata e allegata al presente verbale, costituendone parte integrante.

Prima dell’inizio del colloquio, in seduta riservata, la Commissione predispone - per il profilo Categoria C - le domande relative alle tematiche n.2 e n.3 suddividendole in 2 elenchi di 10 domande ciascuno (numero di domande pari al numero dei candidati convocati (otto), aumentato di due):

- Elenco 1 “**Domande di Preventivazione dei Lavori**” (da n.1 a n.10);
- Elenco 2 “**Domande di Misura e Contabilità dei Lavori**” (da n.1 a n.10).

I due elenchi di domande numerate progressivamente, approvati all’unanimità e siglati dalla Commissione, vengono allegati al presente verbale, costituendone parte integrante (Allegato n.2 e Allegato n.3).

Le 10 domande predisposte per ciascun elenco vengono stampate singolarmente, siglate dal Presidente ed inserite all’interno di buste singole, successivamente chiuse e numerate progressivamente (da P1 a P10 per l’Elenco 1 e da C1 a C10 per l’Elenco 2).

I candidati ammessi al colloquio in data odierna sono stati convocati con nota Prot. n.0007678 del 21/09/2021, trasmessa a mezzo PEC in pari data, comunicando contestualmente i criteri di svolgimento della prova, di cui al verbale del 16/09/2021 (verbale n.4). La Commissione prende atto che, come comunicato dal Dirigente del Servizio Risorse Umane del Centro, Avv. Piero Livolsi, componente della Commissione, il calendario di convocazione dei candidati al profilo categoria C definito dalla Commissione, in ottemperanza a quanto previsto dall’avviso di selezione, è stato pubblicato sul sito aziendale CEFPAS il 17/09/2021 ore 12.25.

Il Presidente dà atto che il colloquio viene svolto in seduta pubblica nel rispetto della vigente normativa anti Covid-19 nello svolgimento dei pubblici concorsi e in ottemperanza alle disposizioni del D.L. n.111 del 06 agosto 2021 art.9-ter, i candidati “*sono tenuti ad esibire la certificazione verde Covid-19*” al servizio di vigilanza all’ingresso del CEFPAS.

I candidati convocati compilano e consegnano i moduli “Autodichiarazione Covid-19”, che vengono inseriti nel fascicolo della selezione. I candidati consegnano un valido documento di riconoscimento, fotocopiato e inserito nel fascicolo della selezione e sottoscrivono il “Foglio presenze” (Allegato n.4).

Alle ore 10.30 la Commissione si riunisce in seduta pubblica presso la sede del colloquio e il Presidente illustra ai candidati le modalità operative di svolgimento della prova, dando lettura delle decisioni assunte dalla Commissione nella seduta del 16/09/2021 (verbale n.4). Il Presidente comunica altresì che, prima dell’inizio del colloquio, sono stati predisposti due elenchi di domande numerate progressivamente riguardanti “Preventivazione dei Lavori” (buste da P1 a P10) e “Misura e Contabilità dei Lavori” (buste da C1 a C10).

Il Presidente della Commissione invita due candidati ad estrarre il bussolotto per determinare l’ordine alfabetico dei colloqui. Il candidato Bellavia Giovanni estrae il bussolotto contenente la lettera “**F**” alla presenza del candidato Scinta Salvatore. Il Presidente, tramite il software di “generazione numerica casuale” disponibile su Internet, avvia due estrazioni casuali - rispettivamente per le “Domande di Preventivazione” e per le “Domande di Misura e Contabilità” e, tramite videoproiezione, condivide con i candidati le sequenze dei numeri estratti. I numeri delle suddette estrazioni automatizzate vengono associati progressivamente ai candidati a partire dalla lettera estratta “**F**” e quindi dal candidato Falzone Giuseppe.

Si allegano le stampe delle due schermate di estrazione casuale (Allegati n.5 e n.6).

Alle ore 10.40 si dà inizio ai colloqui dei candidati, a partire da Falzone Giuseppe proseguendo in ordine alfabetico.

Inizia il colloquio del candidato:

1. **Falzone Giuseppe** CF: [REDACTED]

Il candidato viene invitato ad una breve presentazione delle esperienze professionali maturate, delle competenze, dell'attitudine e della motivazione in relazione all'avviso di selezione.

Al candidato vengono consegnate le due buste chiuse, timbrate e siglate dal Presidente – contrassegnate ai segni P5 e C5 - contenenti le domande di seguito riportate (indicate negli elenchi numerati di cui sopra). Il candidato, verificata l'integrità delle buste, apre le suddette, firma i fogli delle domande e, dopo averle lette ad alta voce, dà inizio all'esposizione:

- Domanda P5: *“Redigere l'analisi dei prezzi del sistema di facciata ventilata del particolare costruttivo di seguito rappresentato”*;
- Domanda C5: *“In quale documento vengono apposte le riserve dell'appaltatore? Entro che termini devono essere esplicitate? Questo termine è perentorio o indicativo, e cosa avviene se l'appaltatore non lo rispetta?”*.

Terminata la prova, si procede a chiamare secondo ordine alfabetico il candidato:

2. **Ferla Biagio** CF: [REDACTED]

Il candidato viene invitato ad una breve presentazione delle esperienze professionali maturate, delle competenze, dell'attitudine e della motivazione in relazione all'avviso di selezione.

Al candidato vengono consegnate le due buste chiuse, timbrate e siglate dal Presidente - contrassegnate ai segni P7 e C2 - contenenti le domande di seguito riportate (indicate negli elenchi numerati di cui sopra). Il candidato, verificata l'integrità delle buste, apre le suddette, firma i fogli delle domande e, dopo averle lette ad alta voce, dà inizio all'esposizione:

- Domanda P7: *“Redigere l'analisi dei prezzi del pavimento radiante del particolare costruttivo di seguito rappresentato”*;
- Domanda C2: *“Quali sono i contenuti del Libretto delle misure?”*.

Terminata la prova, si procede a chiamare secondo ordine alfabetico il candidato:

3. **Formica Calogero Maurizio** CF: [REDACTED]

Il candidato viene invitato ad una breve presentazione delle esperienze professionali maturate, delle competenze, dell'attitudine e della motivazione in relazione all'avviso di selezione.

Al candidato vengono consegnate le due buste chiuse, timbrate e siglate dal Presidente - contrassegnate ai segni P10 e C7 - contenenti le domande di seguito riportate (indicate negli elenchi numerati di cui sopra). Il candidato, verificata l'integrità delle buste, apre le suddette, firma i fogli delle domande e, dopo averle lette ad alta voce, dà inizio all'esposizione:

- Domanda P10: *“Redigere l'analisi prezzi del sistema di riutilizzo delle acque meteoriche del particolare costruttivo di seguito rappresentato”*;
- Domanda C7: *“La consegna in via d'urgenza sotto le riserve di legge cosa comporta in caso di mancata stipula del contratto d'appalto?”*.

Il candidato, dopo aver presentato le esperienze professionali maturate, le competenze, l'attitudine e la motivazione in relazione all'avviso di selezione, rinuncia a rispondere alle domande P10 e C7.

Terminata la prova, si procede a chiamare secondo ordine alfabetico il candidato:

4. **Iacona Angelo** CF: [REDACTED]

Il candidato viene invitato ad una breve presentazione delle esperienze professionali maturate, delle competenze, dell'attitudine e della motivazione in relazione all'avviso di selezione.

Al candidato vengono consegnate le due buste chiuse, timbrate e siglate dal Presidente - contrassegnate ai segni P2 e C9 - contenenti le domande di seguito riportate (indicate negli elenchi numerati di cui sopra). Il candidato, verificata l'integrità delle buste, apre le suddette, firma i fogli delle domande e, dopo averle lette ad alta voce, dà inizio all'esposizione:

- Domanda P2: *“Redigere l’analisi prezzi della passerella porta-cavi del particolare costruttivo di seguito rappresentato”*;
- Domanda C9: *“Il Giornale dei lavori da chi è tenuto? Che obblighi ha il Direttore dei lavori?”*.

Terminata la prova, si procede a chiamare secondo ordine alfabetico il candidato:

5. **Scinta Salvatore** CF: [REDACTED]

Il candidato viene invitato ad una breve presentazione delle esperienze professionali maturate, delle competenze, dell’attitudine e della motivazione in relazione all’avviso di selezione.

Al candidato vengono consegnate le due buste chiuse, timbrate e siglate dal Presidente - contrassegnate ai segni P1 e C10 - contenenti le domande di seguito riportate (indicate negli elenchi numerati di cui sopra). Il candidato, verificata l’integrità delle buste, apre le suddette, firma i fogli delle domande e, dopo averle lette ad alta voce, dà inizio all’esposizione:

- Domanda P1: *“Redigere l’analisi prezzi del sistema di tetto giardino della figura di seguito rappresentata”*;
- Domanda C10: *“Cosa sono le Liste settimanali delle somministrazioni, da chi sono redatte e da chi sono sottoscritte?”*.

Terminata la prova, si procede a chiamare secondo ordine alfabetico il candidato:

6. **Bellavia Giovanni** CF: [REDACTED]

Il candidato viene invitato ad una breve presentazione delle esperienze professionali maturate, delle competenze, dell’attitudine e della motivazione in relazione all’avviso di selezione.

Al candidato vengono consegnate le due buste chiuse, timbrate e siglate dal Presidente - contrassegnate ai segni P6 e C6 - contenenti le domande di seguito riportate (indicate negli elenchi numerati di cui sopra). Il candidato, verificata l’integrità delle buste, apre le suddette, firma i fogli delle domande e, dopo averle lette ad alta voce, dà inizio all’esposizione:

- Domanda P6: *“Redigere l’analisi dei prezzi del sistema di pavimento galleggiante a gradoni del particolare costruttivo di seguito rappresentato”*;
- Domanda C6: *“La sospensione dei lavori può essere parziale? Se sì, come si calcola il tempo sospeso?”*.

Terminata la prova, si procede a chiamare secondo ordine alfabetico il candidato:

7. **Carrubba Pasquale** CF: [REDACTED]

Il candidato viene invitato ad una breve presentazione delle esperienze professionali maturate, delle competenze, dell’attitudine e della motivazione in relazione all’avviso di selezione.

Al candidato vengono consegnate le due buste chiuse, timbrate e siglate dal Presidente - contrassegnate ai segni P4 e C1 - contenenti le domande di seguito riportate (indicate negli elenchi numerati di cui sopra). Il candidato, verificata l’integrità delle buste, apre le suddette, firma i fogli delle domande e, dopo averle lette ad alta voce, dà inizio all’esposizione:

- Domanda P4: *“Redigere l’analisi dei prezzi del sistema di vaso igienico sospeso del particolare costruttivo di seguito rappresentato”*;
- Domanda C1: *“Quali sono i documenti di contabilità di cantiere previsti all’art 181 del regolamento approvato con DPR 207/10?”*.

Terminata la prova, si procede a chiamare l’ultimo candidato:

8. **Diliberto Giuseppe** CF: [REDACTED]

Il candidato viene invitato ad una breve presentazione delle esperienze professionali maturate, delle competenze, dell’attitudine e della motivazione in relazione all’avviso di selezione.

Al candidato vengono consegnate le due buste chiuse, timbrate e siglate dal Presidente - contrassegnate ai segni P3 e C4 - contenenti le domande di seguito riportate (indicate negli elenchi numerati di cui sopra). Il candidato, verificata l’integrità delle buste, apre le suddette, firma i fogli delle domande e, dopo averle lette ad alta voce, dà inizio all’esposizione:

- Domanda P3: “Redigere l’analisi dei prezzi del sistema di lavabo del particolare costruttivo costruttivo di seguito rappresentato”;
- Domanda C4: “Quale è il processo normativo del procedimento della contabilità dei lavori e chi sottoscrive i vari documenti?”.

Alle ore 13.25, terminati i colloqui, il Presidente dichiara chiusa la seduta pubblica e la Commissione sospende i lavori per la pausa pranzo.

La Commissione alle ore 15.15 riprende i lavori in seduta riservata e procede alla valutazione di ciascun candidato compilando le Schede individuali di valutazione (numerata da 1 a 8), che vengono sottoscritte ed allegate al presente verbale.

Gli esiti della sopraindicata valutazione vengono riassunti nella tabella di seguito riportata:

	Cognome	Nome	Approfondimento delle esperienze professionali maturate, delle competenze in relazione all’incarico e dell’attitudine e della motivazione	Preventivazione dei Lavori	Misura e Contabilità dei Lavori	Valutazione Colloquio
			Punti max 4	Punti max 23	Punti max 23	Tot.
1	Bellavia	Giovanni	4	23	23	<b>50</b>
2	Scinta	Salvatore	4	23	23	<b>50</b>
3	Carrubba	Pasquale	4	15	18	<b>37</b>
4	Iacona	Angelo	4	23	23	<b>50</b>
5	Diliberto	Giuseppe	4	12	14	<b>30</b>
6	Falzone	Giuseppe	4	8	14	<b>26</b>
7	Ferla	Biagio	4	4	8	<b>16</b>
8	Formica	Calogero Maurizio	4	0	0	<b>4</b>

La Commissione rileva che i candidati Ferla Biagio e Formica Calogero Maurizio non hanno superato il punteggio di 25 per il colloquio e, pertanto, come previsto dall’avviso (delib. 514/2021), vengono esclusi dalla selezione, non ammettendoli alla relativa graduatoria di merito.

A conclusione dei lavori la Commissione, sulla scorta dei punteggi attribuiti ai candidati per i titoli e per il colloquio, redige la graduatoria finale del profilo categoria C, che viene allegata al presente verbale costituendone parte integrante (Allegato n.7).

La graduatoria finale viene di seguito riprodotta:

GRADUATORIA FINALE PROFILO CATEGORIA C					
	Cognome	Nome	Valutazione Colloquio	Valutazione Titoli	Punteggio Totale
			Punti max 50	Punti max 50	Tot.
1	<b>Bellavia</b>	<b>Giovanni</b>	50	30	<b>80</b>
2	<b>Scinta</b>	<b>Salvatore</b>	50	24	<b>74</b>
3	<b>Carrubba</b>	<b>Pasquale</b>	37	23	<b>60</b>
4	<b>Iacona</b>	<b>Angelo</b>	50	0	<b>50</b>
5	<b>Diliberto</b>	<b>Giuseppe</b>	30	18	<b>48</b>
6	<b>Falzone</b>	<b>Giuseppe</b>	26	18	<b>44</b>

La seduta viene chiusa alle ore 18.10 dopo lettura, approvazione e sottoscrizione del presente verbale che si compone di n.6 (sei) pagine e n.15 (quindici) allegati (Allegati n.1, n.2, n.3, n.4, n.5, n.6, n.7 e Schede di valutazione colloquio, in numero di 8).

La Commissione si aggiorna per l'espletamento del colloquio per il profilo categoria D, come da calendario già definito, a mercoledì 13 ottobre 2021 ore 09.00.

Tutti i documenti vengono presi in custodia dal Segretario verbalizzante e riposti in apposito armadio con serratura.

La Commissione valutatrice


Prof. Gianluca Scaccianoce

Prof.ssa Tiziana Campisi

Avv. Pietro Livolsi

Il Segretario verbalizzante

Sig.ra Simonetta Distefano

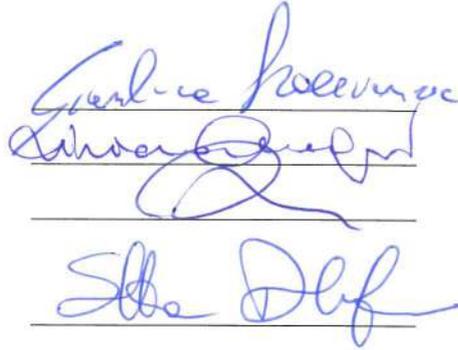

COPIA MASTER

Avviso di selezione, per titoli e colloquio, per l'assunzione a tempo determinato di personale tecnico in possesso di pluriennale esperienza nel settore preventivazione, misura e contabilità dei lavori per la Struttura di Progettazione e Direzione Lavori per la realizzazione delle iniziative del CEFPAS finanziate con risorse extra ordinarie ai sensi della delibera n. 514 del 16 giugno 2021

**Scheda Valutazione Colloquio**  
 Profilo Cat. C - 06 ottobre 2021

Scheda N. \_\_\_\_\_

Candidato : \_\_\_\_\_

ITEMS COLLOQUIO	Approfondimento delle esperienze professionali maturate, delle competenze in relazione all'incarico e dell'attitudine e della motivazione <b>Punti max 4</b>	Preventivazione dei lavori <b>Punti max 23</b>	Misura e contabilità dei lavori <b>Punti max 23</b>	Valutazione colloquio <b>Totale punti assegnati</b>

La Commissione valutatrice

Prof. Gianluca Scaccianoce

Prof.ssa Tiziana Campisi

Aw. Piero Livolsi

*(Handwritten signatures)*

ALLEGATO N. 2

AL VERBALE N. 5 DEL 06/10/2021

AVVISO DI SELEZIONE, PER TITOLI E COLLOQUIO, PER L'ASSUNZIONE A TEMPO DETERMINATO DI PERSONALE TECNICO IN  
POSSESSO DI PLURIENNALE ESPERIENZA NEL SETTORE DELLA PREVENTIVAZIONE, MISURA E CONTABILITA' DEI LAVORI PER  
LA STRUTTURA DI PROGETTAZIONE E DIREZIONE LAVORI (Delibera CEFPAS n. 514/2021)

# Domande “Preventivazione dei lavori”

Colloquio del 6 ottobre 2021

Profilo cat. C



## Preventivazione

1. Redigere l'analisi prezzi del sistema di tetto giardino che segue:



*[Handwritten signature]*

2. Redigere l'analisi prezzi della passerella porta-cavi del particolare costruttivo di seguito rappresentato:






4. Redigere l'analisi dei prezzi del sistema di vaso igienico sospeso di particolare costruttivo di seguito rappresentato:



del

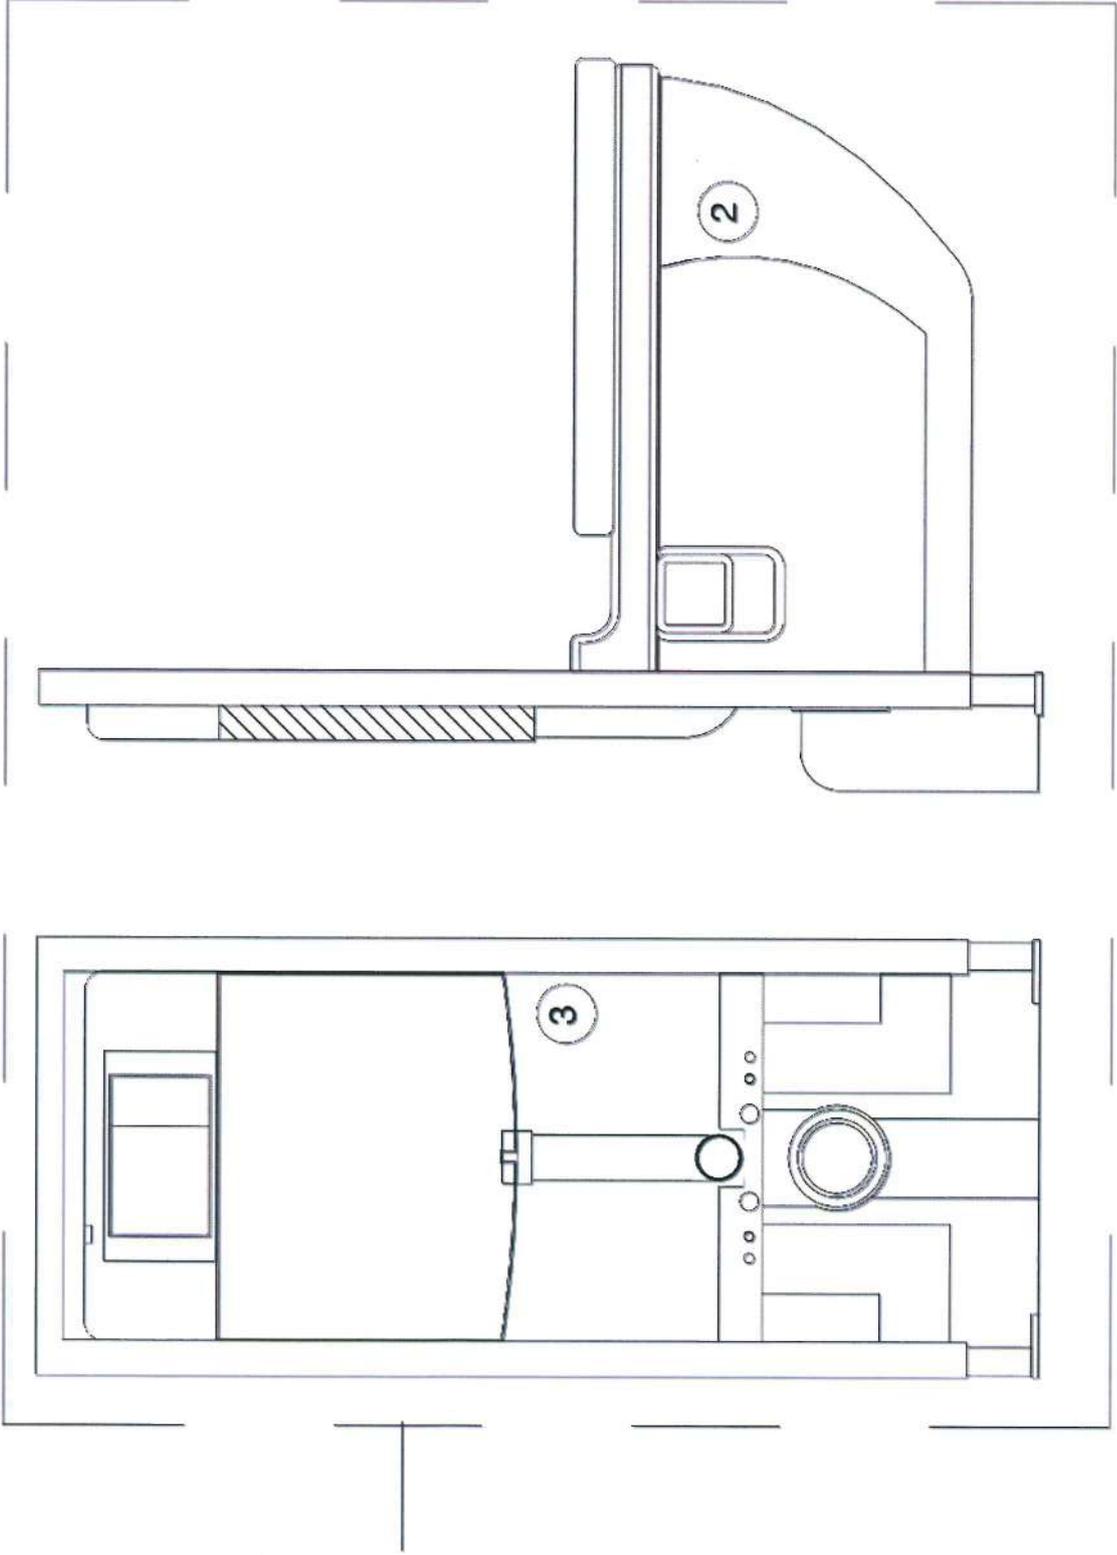


scala 1:10

PARTICOLARE D

*Handwritten signature or initials in blue ink.*

5. Redigere l'analisi dei prezzi del sistema di facciata ventilata del particolare costruttivo di seguito rappresentato:

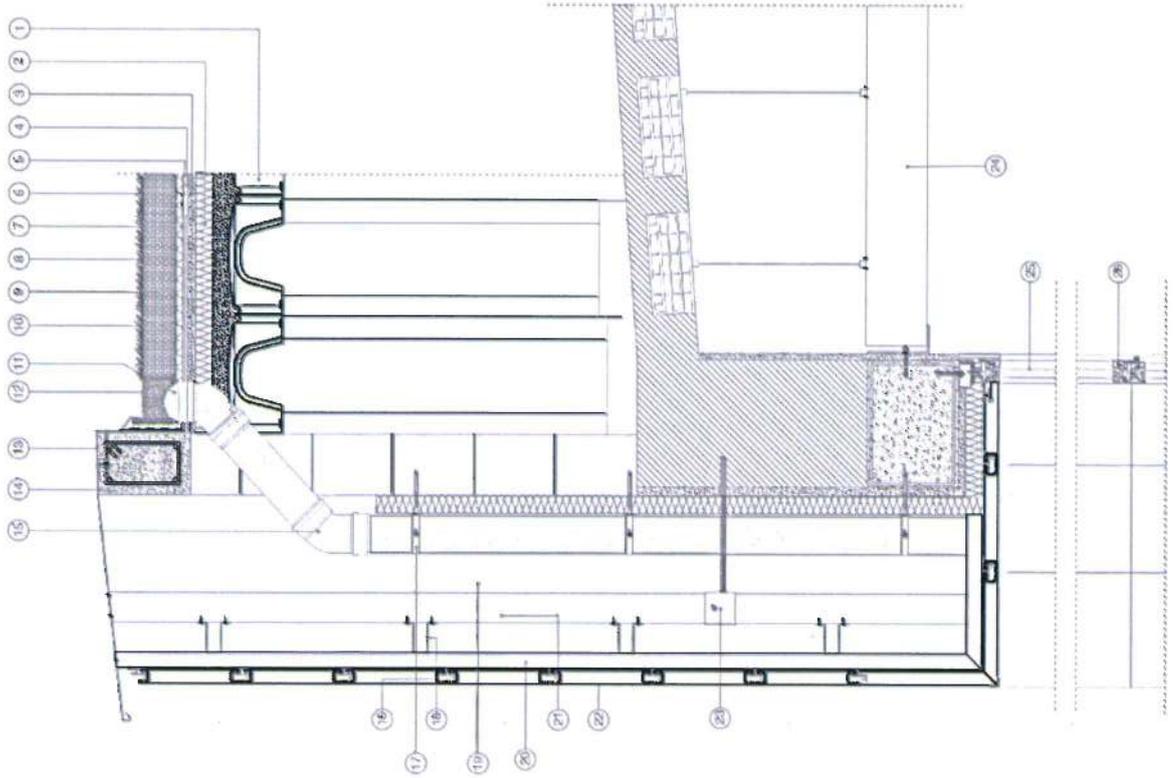

- 1 Casseri in materiale plastico a supporti verticali
- 2 Pinnelli isolanti in fibre di Gipsopulv. 60
- 3 Spunella di malta spess. 25 mm, armata con rete in fibra di vetro maglia mm 25x25
- 4 Malla cementizia biocomponente impermeabilizzante armata con rete di fibra di vetro maglia mm 4x4
- 5 Guaina impermeabilizzante antiradice
- 6 Tessuto di separazione
- 7 Accuminato ibrido e drenaggio
- 8 Telo di filtrazione e areazione
- 9 Terrazzo
- 10 Vegetazione
- 11 Griglia di proiezione in PVC
- 12 Drenaggio perimetrale
- 13 Scossalina in lamiera di corlen 8/10
- 14 Muretto realizzato con blocchetti di calcestruzzo cellulare autoclavato con sovrastante condotto in c.a.
- 15 Pluviale in PVC Ø 125
- 16 Sistema di fissaggio (pacchetti o parete ventilata)
- 17 Colere termotubi per pluviale
- 18 Profilo omega mm 30x100x50 spess. 3 mm in lamiera zincata
- 19 Strato di aria verticale
- 20 Profilo scatola mm 50x50 spess. 1,5 mm (pacchetto parete ventilata)
- 21 Profilo scatola mm 100x50 spess. 2 mm
- 22 Pannello colorato con lamiere esterne in acciaio Cor Ten spess. mm 1+4+1 (pacchetto parete ventilata)
- 23 Crocetta di ancoraggio della parete ventilata alla struttura mm. 160x160x2 + barra filettata e tassello ancorati alla struttura
- 24 Controsoffitto forato sovrante in lamiera zincata mm. 200
- 25 Infilso in acciaio a taglio lermico - nodo superiore: apertura a visuale
- 26 Infilso in acciaio a taglio lermico - nodo centrale: apertura a visuale
- 27 Tappetino luvassabattile mm. 5
- 28 Ancoraggio per isolamento




*[Handwritten signature]*

Handwritten blue scribbles or initials.




6. Redigere l'analisi dei prezzi del sistema di pavimento galleggiante a gradoni del particolare costruttivo di seguito rappresentato:

- (A) Profilo scandolare mm 60x40 spess. 3 mm
- (B) Profilo scandolare mm 50x40 spess. 3 mm
- (C) Pannello in EPS spess. 20 mm
- (D) Puntelli
- (E) Lamequidi aggruppato LED ad incasso

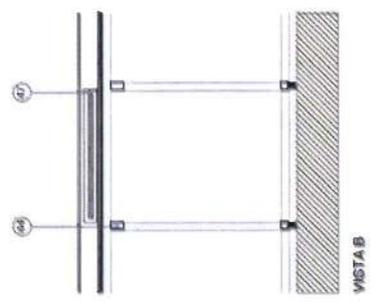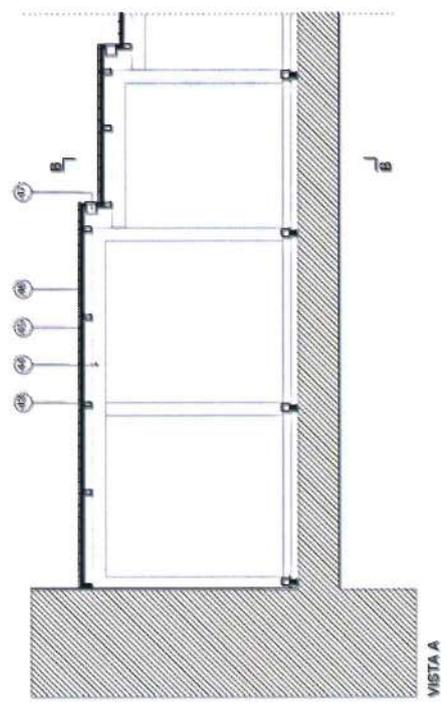
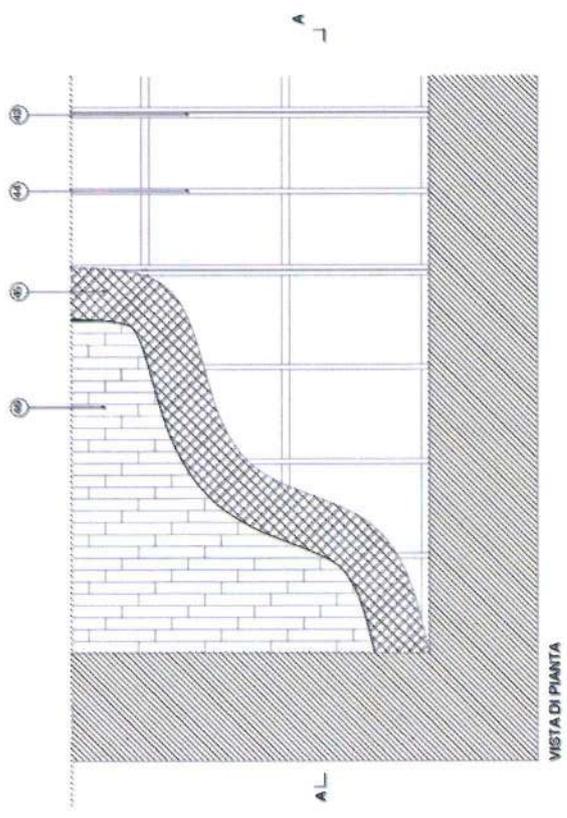


**PARTICOLARE PEDANA AULA**

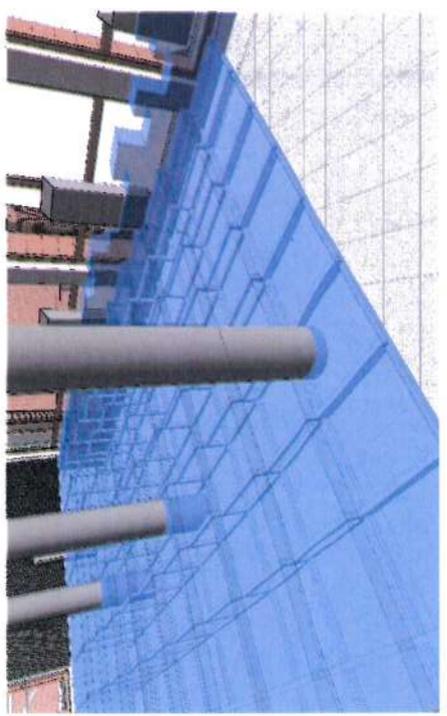

*Handwritten signature in blue ink.*


7. Redigere l'analisi dei prezzi del pavimento radiante del particolare costruttivo di seguito rappresentato:

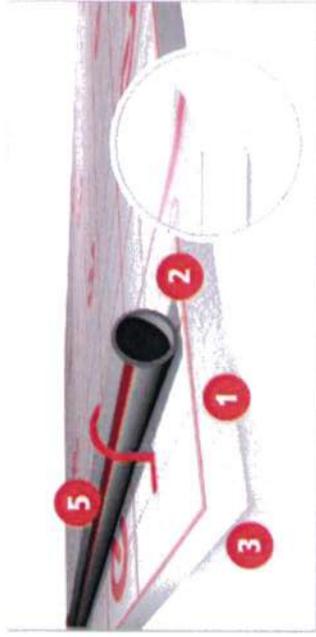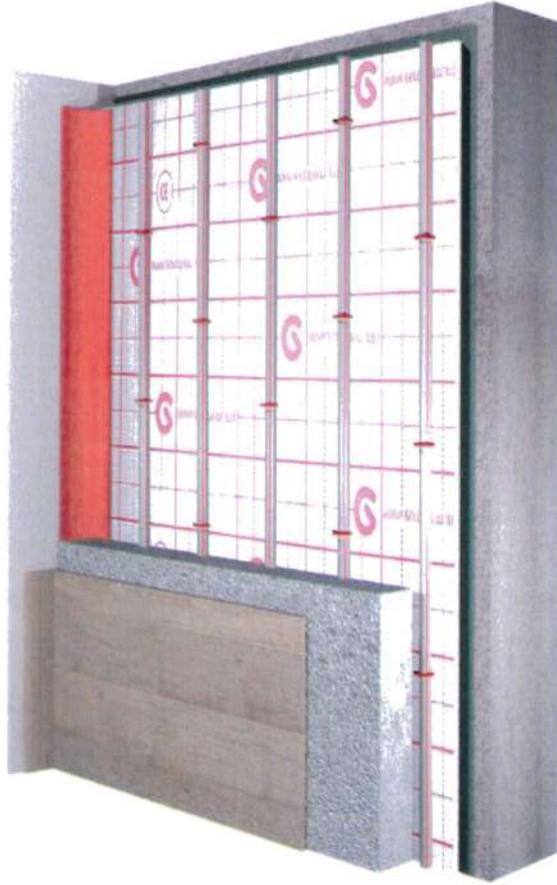

1. Lastra isolante in EPS, spessore 10 mm.
2. Guaina alluminata multistrato.
3. Fondo adesivo autoincollante.
4. Clip brevettata resistente alla trazione.
5. Tubazione Mic'X Plus a 5 strati.



ISOLANTE	EPS		
$\lambda_{75}$	0,034 W/mK		
SPESSORE	10 mm		
TUBO	12x2   14x2   15x1,5 mm		
INTERASSE	7,5   10   15   20 cm		
		copertura massetto	45 tradizionale ~30 autolvellante*
		isolante	10
			* in funzione del tipo di prodotto

*Handwritten signature in blue ink.*

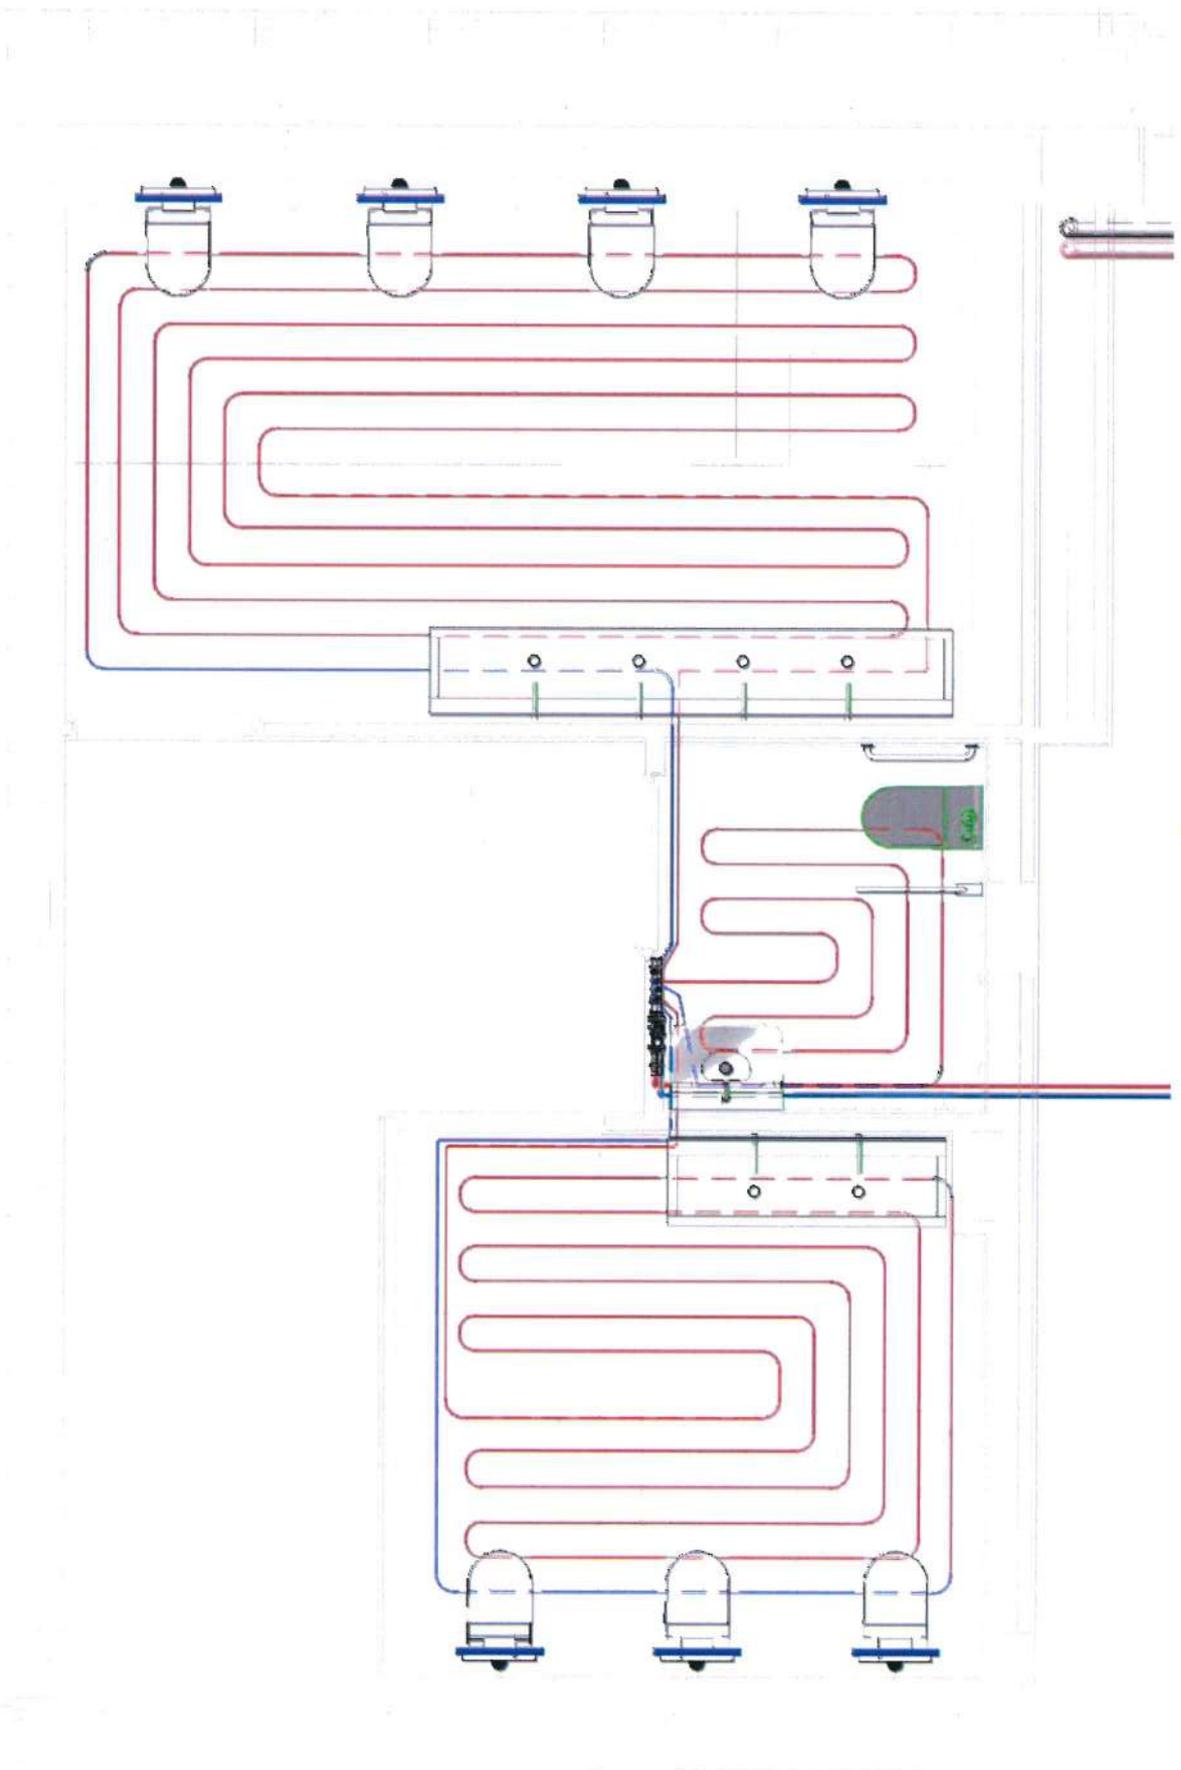


2/5/2

8. Redigere l'analisi dei prezzi della facciata continua a vetri del particolare costruttivo di seguito rappresentato:

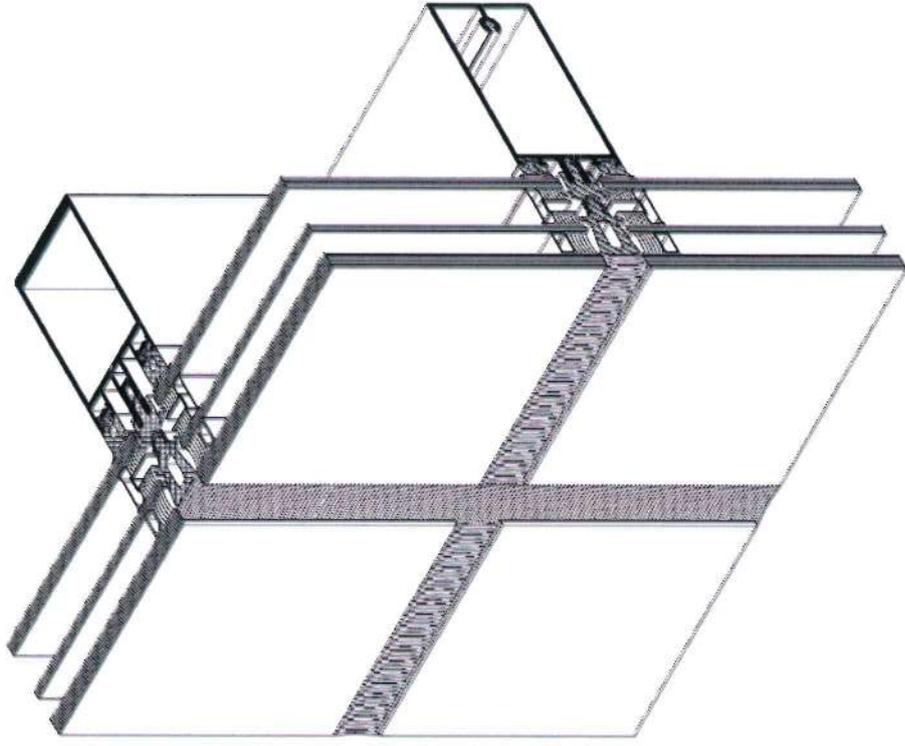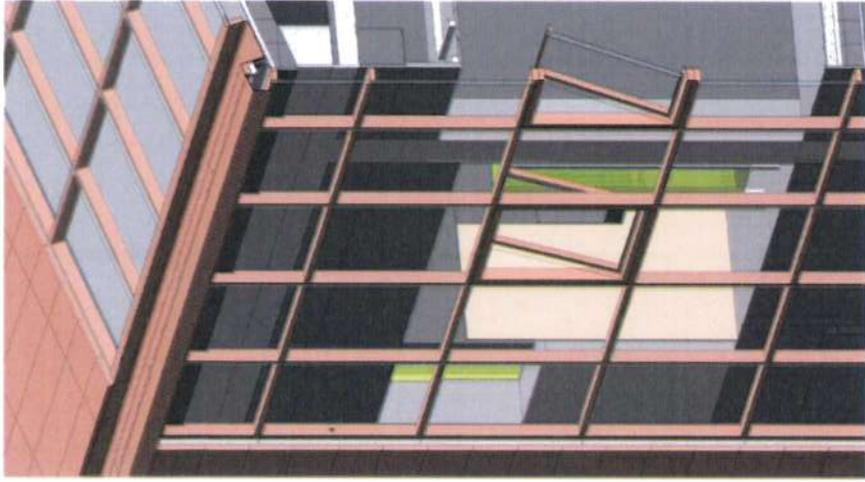

*Handwritten signature in blue ink.*

9. Redigere l'analisi dei prezzi della parete curva in cartongesso di seguito rappresentato:

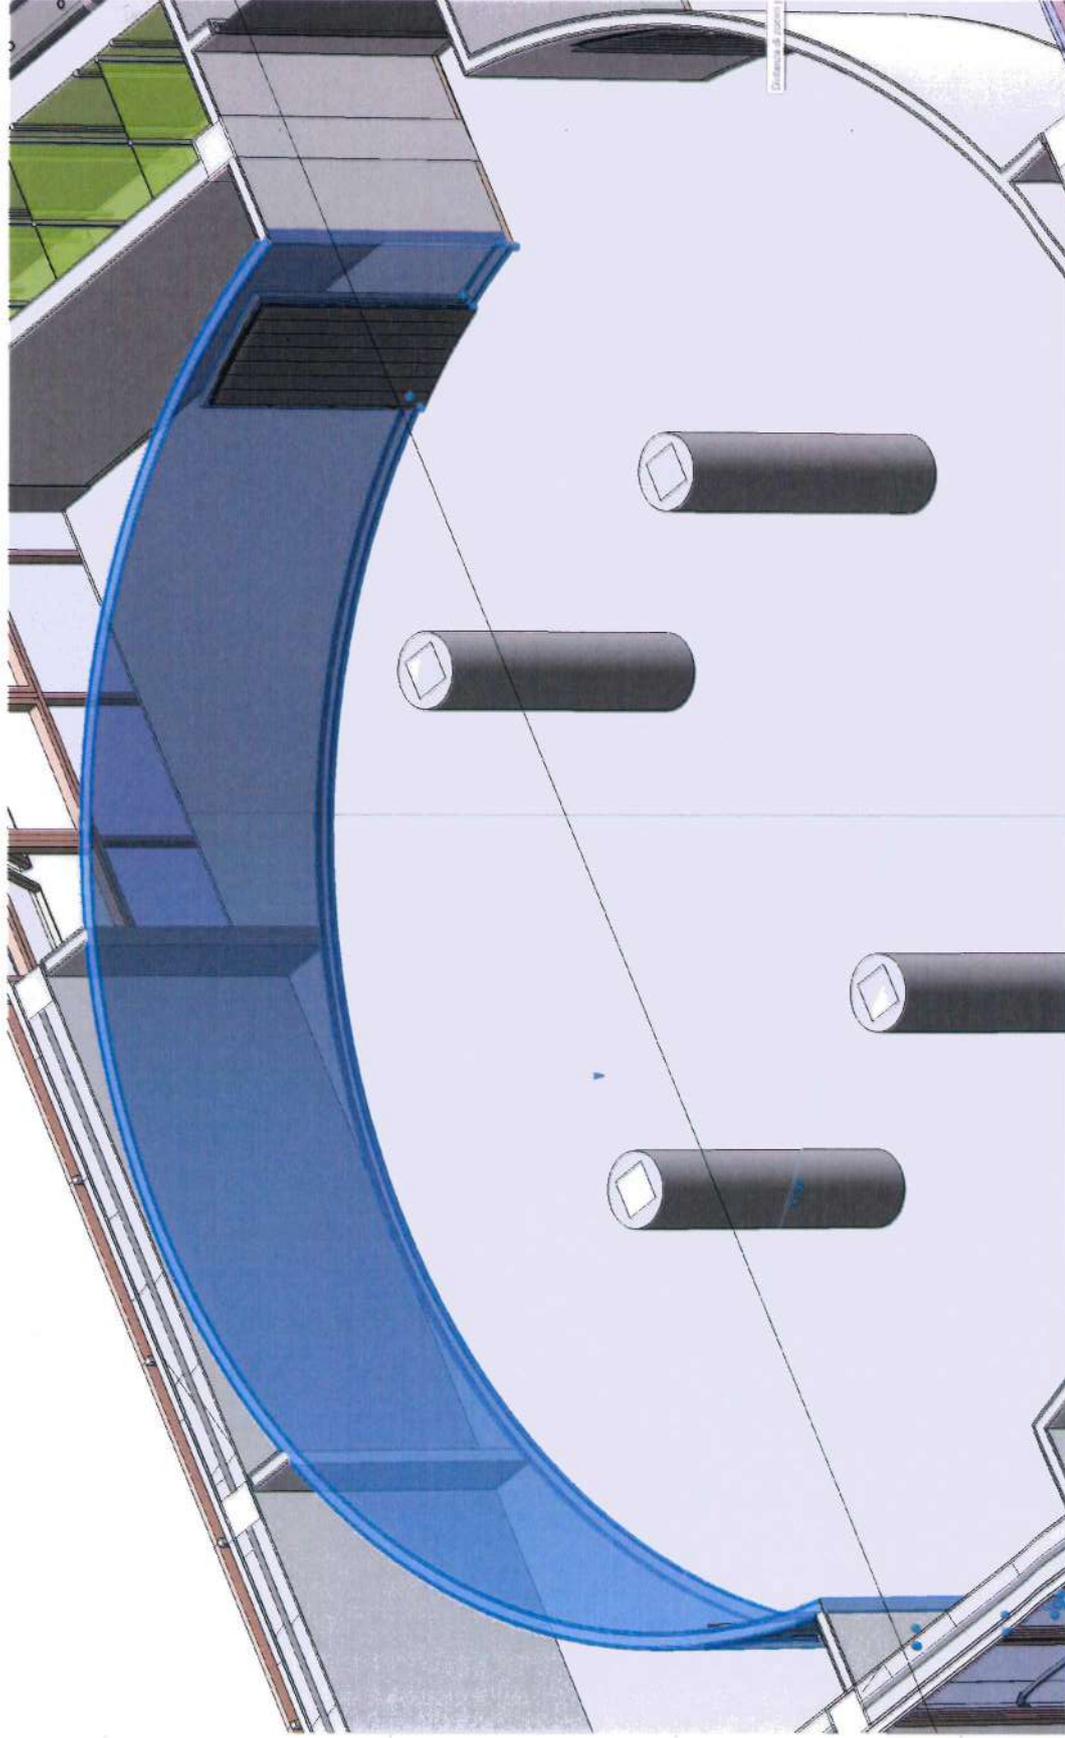


ACQ

Struttura in montante di metallo 50mm  
con pannello isolante acustico  
in fibra di canapa 40mm  $W/m^2k$  0.0650

Cartongesso fonoisolante 12 mm  
doppia lastra


Finitura liscia a base di gesso-calce 10 mm

2M

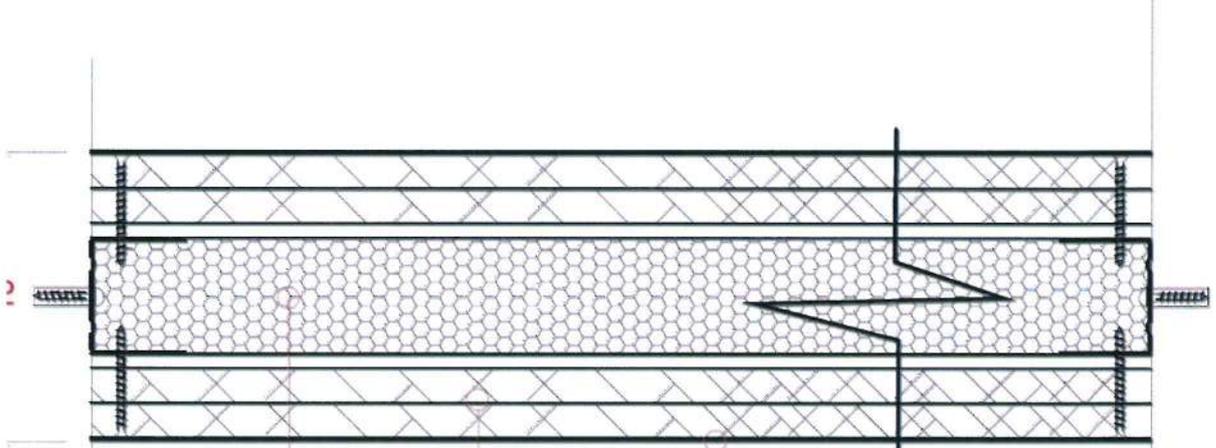

*Handwritten signature in blue ink.*

10. Redigere l'analisi prezzi del sistema di riutilizzo delle acque meteoriche del particolare costruttivo di seguito rappresentato:

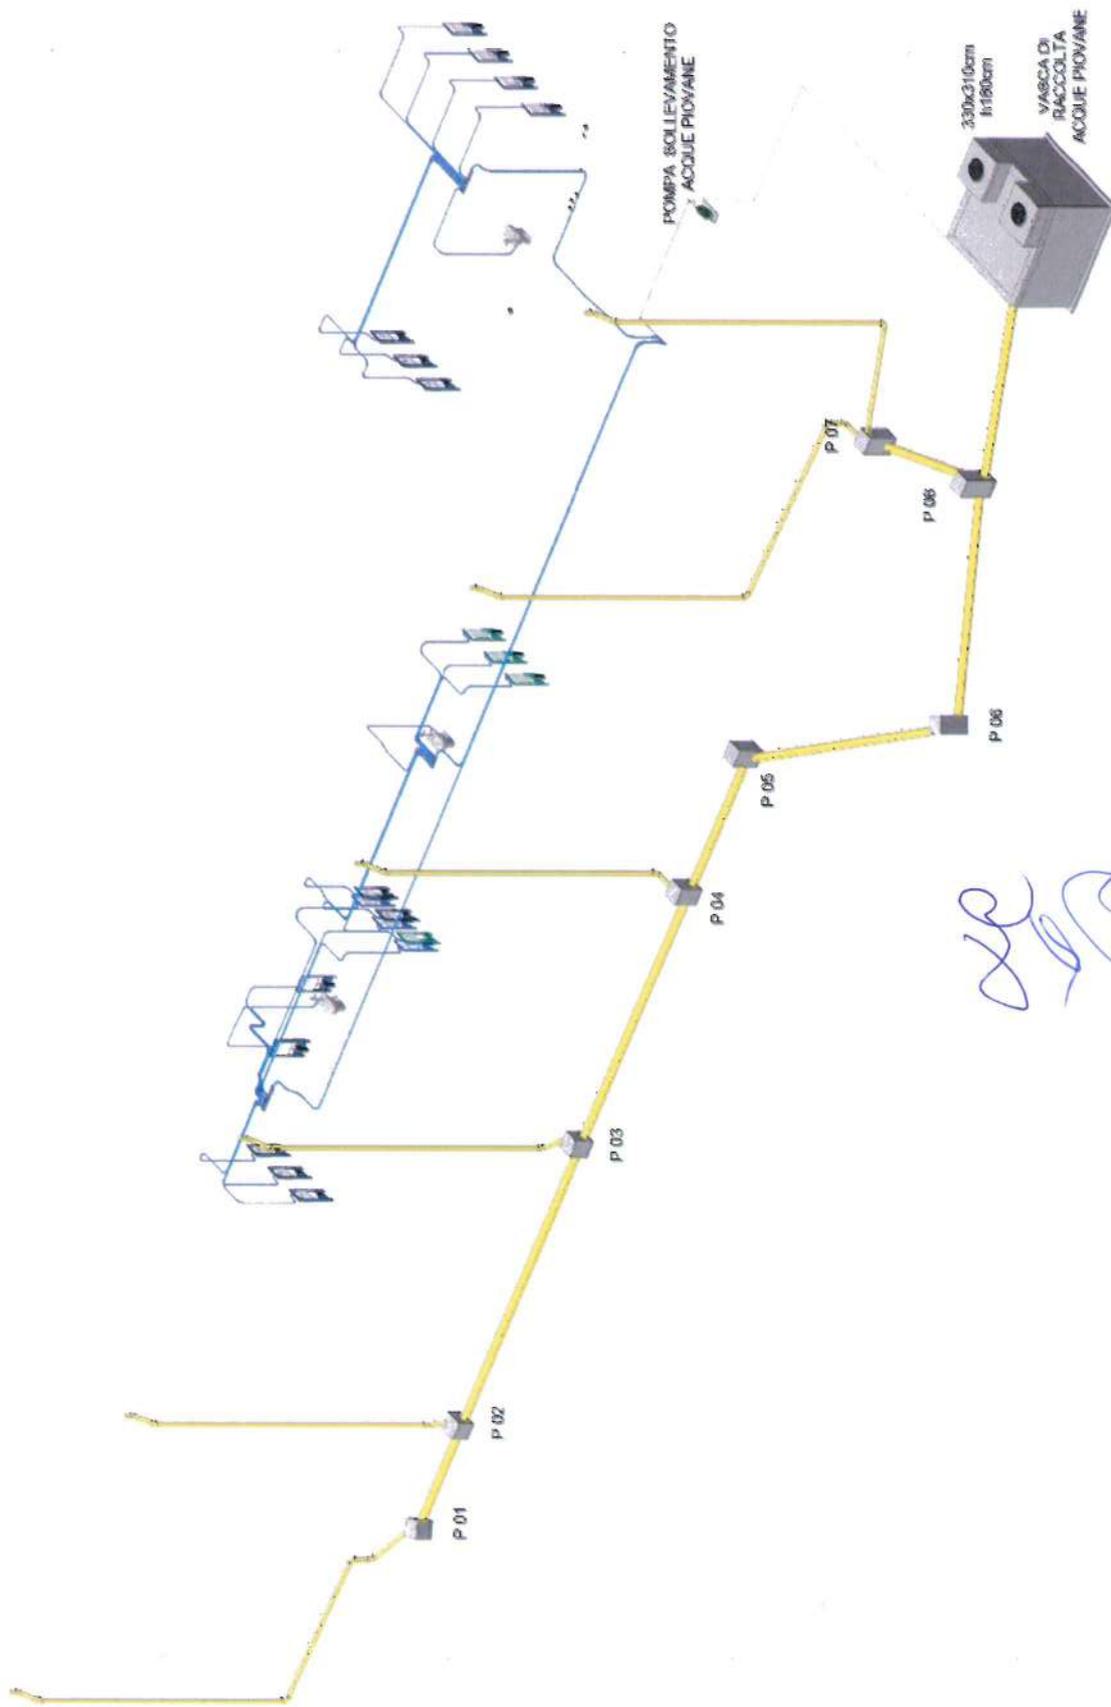

*[Handwritten signature]*

ALLEGATO N° 3  
AL VERBALE N. 5 DEL 06/10/2021


**AVVISO DI SELEZIONE, PER TITOLI E COLLOQUIO, PER L'ASSUNZIONE A TEMPO DETERMINATO DI PERSONALE TECNICO IN POSSESSO DI PLURIENNALE ESPERIENZA NEL SETTORE DELLA PREVENTIVAZIONE, MISURA E CONTABILITA' DEI LAVORI PER LA STRUTTURA DI PROGETTAZIONE E DIREZIONE LAVORI (Delibera CEFPAS n. 514/2021)**

## **Domande "Misura e Contabilità dei lavori"**

### **Colloquio del 6 ottobre 2021**

#### **Profilo cat. C**

- 1. Quali sono i documenti di contabilità di cantiere previsti all'art 181 del regolamento approvato con DPR 207/10?**
- 2. Quali sono i contenuti del Libretto delle misure?**
- 3. Chi detiene il Libretto delle misure? L'esecutore (appaltatore) sottoscrive il libretto? E se sì quando?**
- 4. Quale è il processo normativo del procedimento della contabilità dei lavori e chi sottoscrive i vari documenti?**
- 5. In quale documento vengono apposte le riserve dell'appaltatore? Entro che termini devono essere esplicitate? Questo termine è perentorio o indicativo, e cosa avviene se l'appaltatore non lo rispetta?**
- 6. La sospensione dei lavori può essere parziale? Se sì, come si calcola il tempo sospeso?**
- 7. La consegna in via d'urgenza sotto le riserve di legge cosa comporta in caso di mancata stipula del contratto d'appalto?**
- 8. Quali sono i contenuti del Giornale dei lavori?**
- 9. Il Giornale dei lavori da chi è tenuto? Che obblighi ha il Direttore dei lavori?**
- 10. Cosa sono le Liste settimanali delle somministrazioni, da chi sono redatte e da chi sono sottoscritte?**

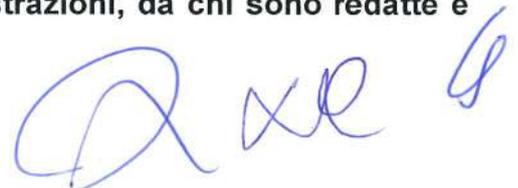

ALLEGATO N. 4 AL VERBALE DEL 06 OTTOBRE 2021

Avviso di selezione, per titoli e colloquio, per l'assunzione a tempo determinato di personale tecnico in possesso di pluriennale esperienza nel settore preventivazione, misura e contabilità dei lavori per la Struttura di Progettazione e Direzione Lavori per la realizzazione delle iniziative del CEFPAS finanziate con risorse extra ordinarie ai sensi della delibera n. 514 del 16 giugno 2021

COLLOQUIO 06 OTTOBRE 2021  
FOGLIO PRESENZE CANDIDATI

PROFILO CAT. C

	Cognome	Nome	Documento di riconoscimento	Firma
1	Bellavia	Giovanni	[REDACTED]	[REDACTED]
2	Carrubba	Pasquale	[REDACTED]	[REDACTED]
3	Diliberto	Giuseppe	[REDACTED]	[REDACTED]
4	Falzone	Giuseppe	[REDACTED]	[REDACTED]
5	Ferla	Biagio	[REDACTED]	[REDACTED]
6	Formica	CALOGERO Maurizio	[REDACTED]	[REDACTED]
7	Iacona	Angelo	[REDACTED]	[REDACTED]
8	Scinta	Salvatore	[REDACTED]	[REDACTED]

La Commissione valutatrice

Prof. Gianluca Scaccianoce

Prof.ssa Tiziana Campisi

Avv. Piero Livolsi

IL SEGRETARIO VERBALIZZANTE  
SIG. RA. S. TONETTA DI STEFANO

[Handwritten signature]

## Generatore di numeri casuali

1 ~ 10 x 8

 nessun duplicato

5

7

10

2

1

6

4

3

6/10/2021, 11:00:28

Generatore di numeri casuali, chiamato anche RNG. Supporta la funzione "nessun duplicato" se si imposta il numero di risultati maggiore di uno. L'intervallo è 0 ~ 999999 e il numero massimo di risultati è 1000. Se lo desideri, puoi modificare il titolo della pagina. Il timestamp viene recuperato dal sistema operativo. Genera numeri crittograficamente casuali che sono adatti per la maggior parte degli usi crittografici. Utilizza una funzione crittografica incorporata ( `crypto.getRandomValues` ) invece di un popolare randomizzatore ( `Math.random` ) o un noto algoritmo MT ( Mersenne-Twister ). *L'algoritmo di Mersenne-Twister non genera valori crittograficamente sicuri e non deve essere utilizzato per scopi crittografici.* Nessuna garanzia di alcun tipo, espressa o implicita. Si prega di seguire le leggi locali e l'utente è responsabile per eventuali violazioni.

 [Home](#) | [Emoji e simboli](#) | [Strumento di testo](#) | [Ora e data](#) | [Programmi di utilità](#)[Segnala un problema](#) | [Blog](#) | [Privacy](#) | [Termini](#) |  | © 2021

DESIGNED BY PILL.APP IN TAIWAN



AL VERBALE N. 5  
DEL 06/10/2021

## Generatore di numeri casuali

1 ~ 10 x 8

 nessun duplicato

Genera

5

2

7

9

10

6

1

4

6/10/2021, 11:02:24

Generatore di numeri casuali, chiamato anche RNG. Supporta la funzione "nessun duplicato" se si imposta il numero di risultati maggiore di uno. L'intervallo è 0 ~ 999999 e il numero massimo di risultati è 1000. Se lo desideri, puoi modificare il titolo della pagina. Il timestamp viene recuperato dal sistema operativo. Genera numeri crittograficamente casuali che sono adatti per la maggior parte degli usi crittografici. Utilizza una funzione crittografica incorporata ( `crypto.getRandomValues` ) invece di un popolare randomizzatore ( `Math.random` ) o un noto algoritmo MT ( Mersenne-Twister ). *L'algoritmo di Mersenne-Twister non genera valori crittograficamente sicuri e non deve essere utilizzato per scopi crittografici.* Nessuna garanzia di alcun tipo, espressa o implicita. Si prega di seguire le leggi locali e l'utente è responsabile per eventuali violazioni.

[modifica titolo](#) [Reimposta](#)[Home](#) | [Emoji e simboli](#) | [Strumento di testo](#) | [Ora e data](#) | [Programmi di utilità](#)[Segnala un problema](#) | [Blog](#) | [Privacy](#) | [Termini](#) |  | © 2021

DESIGNED BY PILI.APP IN TAIWAN



ALLEGATO N. 7

AL VERBALE DEL 06/10/2021

Avviso di selezione, per titoli e colloquio, per l'assunzione a tempo determinato di personale tecnico in possesso di pluriennale esperienza nel settore preventivazione, misura e contabilità dei lavori per la Struttura di Progettazione e Direzione Lavori per la realizzazione delle iniziative del CEFPAS finanziate con risorse extra ordinarie ai sensi della delibera n. 514 del 16 giugno 2021

**GRADUATORIA FINALE  
PROFILO ASSISTENTE CATEGORIA C**

	Cognome	Nome	Valutazione Colloquio	Valutazione Titoli	Punteggio Totale
1	Bellavia	Giovanni	50	30	80
2	Scinta	Salvatore	50	24	74
3	Carrubba	Pasquale	37	23	60
4	Iacona	Angelo	50	0	50
5	Diliberto	Giuseppe	30	18	48
6	Falzone	Giuseppe	26	18	44

La Commissione valutatrice

Prof. Gianluca Scaccianoce

Prof.ssa Tiziana Campisi

Avv. Piero Livolsi

Avviso di selezione, per titoli e colloquio, per l'assunzione a tempo determinato di personale tecnico in possesso di pluriennale esperienza nel settore preventivazione, misura e contabilità dei lavori per la Struttura di Progettazione e Direzione Lavori per la realizzazione delle iniziative del CEFPAS finanziate con risorse extra ordinarie ai sensi della delibera n. 514 del 16 giugno 2021

**Scheda Valutazione Colloquio**  
 Profilo Cat. C - 06 ottobre 2021

Scheda N. 1

Candidato : FALZONE Giuseppe

ITEMS COLLOQUIO	Approfondimento delle esperienze professionali maturate, delle competenze in relazione all'incarico e dell'attitudine e della motivazione	Preventivazione dei lavori	Misura e contabilità dei lavori	Valutazione colloquio
	Punti max 4	Punti max 23	Punti max 23	Totale punti assegnati
	4	8	14	26


La Commissione valutatrice

Prof. Gianluca Scaccianoce  


Prof.ssa Tiziana Campisi



Avv. Piero Livolsi

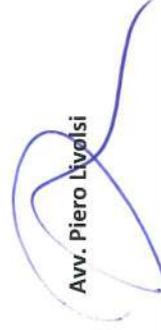

**Avviso di selezione, per titoli e colloquio, per l'assunzione a tempo determinato di personale tecnico in possesso di pluriennale esperienza nel settore preventivazione, misura e contabilità dei lavori per la Struttura di Progettazione e Direzione Lavori per la realizzazione delle iniziative del CEFPAS finanziate con risorse extra ordinarie ai sensi della delibera n. 514 del 16 giugno 2021**

**Scheda Valutazione Colloquio**  
**Profilo Cat. C - 06 ottobre 2021**

Scheda N. 2

Candidato : FERLA Biagio

ITEMS COLLOQUIO	Approfondimento delle esperienze professionali maturate, delle competenze in relazione all'incarico e dell'attitudine e della motivazione	Preventivazione dei lavori	Misura e contabilità dei lavori	Valutazione colloquio
	Punti max 4	Punti max 23	Punti max 23	Totale punti assegnati
	4	4	8	16

Prof. Gianluca Scaccianoce  
*Gianluca Scaccianoce*

La Commissione valutatrice  
 Prof.ssa Tiziana Campisi  
*Tiziana Campisi*

Avv. Piero Livolsi  
*Piero Livolsi*

Avviso di selezione, per titoli e colloquio, per l'assunzione a tempo determinato di personale tecnico in possesso di pluriennale esperienza nel settore preventivazione, misura e contabilità dei lavori per la Struttura di Progettazione e Direzione Lavori per la realizzazione delle iniziative del CEFPAS finanziate con risorse extra ordinarie ai sensi della delibera n. 514 del 16 giugno 2021

**Scheda Valutazione Colloquio**  
 Profilo Cat. C - 06 ottobre 2021

Scheda N. 3

Candidato : FORMICA Calopero Maurizio

ITEMS COLLOQUIO	Approfondimento delle esperienze professionali maturate, delle competenze in relazione all'incarico e dell'attitudine e della motivazione	Preventivazione dei lavori	Misura e contabilità dei lavori	Valutazione colloquio
	Punti max 4	Punti max 23	Punti max 23	Totale punti assegnati
	4	0	0	4

Prof. Gianluca Scaccianoce  
*Gianluca Scaccianoce*

La Commissione valutatrice  
 Prof.ssa Tiziana Campisi  
*Tiziana Campisi*

Avv. Piero Livolsi  
*Piero Livolsi*

Avviso di selezione, per titoli e colloquio, per l'assunzione a tempo determinato di personale tecnico in possesso di pluriennale esperienza nel settore preventivazione, misura e contabilità dei lavori per la Struttura di Progettazione e Direzione Lavori per la realizzazione delle iniziative del CEFPAS finanziate con risorse extra ordinarie ai sensi della delibera n. 514 del 16 giugno 2021

**Scheda Valutazione Colloquio**  
 Profilo Cat. C - 06 ottobre 2021

Scheda N. 4


Candidato : IACONA Angelo

ITEMS COLLOQUIO	Approfondimento delle esperienze professionali maturate, delle competenze in relazione all'incarico e dell'attitudine e della motivazione	Preventivazione dei lavori	Misura e contabilità dei lavori	Valutazione colloquio
	Punti max 4	Punti max 23	Punti max 23	Totale punti assegnati
	4	23	23	50


Prof. Gianluca Scaccianoce  


La Commissione valutatrice

Prof.ssa Tiziana Campisi

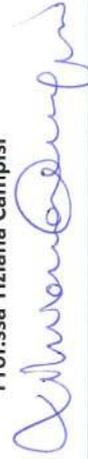

Avv. Piero Livolsi

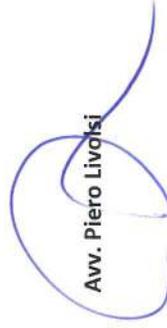

**Aviso di selezione, per titoli e colloquio, per l'assunzione a tempo determinato di personale tecnico in possesso di pluriennale esperienza nel settore preventivazione, misura e contabilità dei lavori per la Struttura di Progettazione e Direzione Lavori per la realizzazione delle iniziative del CEFPAS finanziate con risorse extra ordinarie ai sensi della delibera n. 514 del 16 giugno 2021**

**Scheda Valutazione Colloquio**  
Profilo Cat. C - 06 ottobre 2021

Scheda N. 5

Candidato : SCINTA Salvatore

ITEMS COLLOQUIO	Approfondimento delle esperienze professionali maturate, delle competenze in relazione all'incarico e dell'attitudine e della motivazione	Preventivazione dei lavori	Misura e contabilità dei lavori	Valutazione colloquio
	Punti max 4	Punti max 23	Punti max 23	Totale punti assegnati
	4	23	23	50

La Commissione valutatrice

Prof. Gianluca Scaccianoce  
*Gianluca Scaccianoce*

Prof.ssa Tiziana Campisi

*Tiziana Campisi*

Avv. Piero Bivolsi

*Piero Bivolsi*

Avviso di selezione, per titoli e colloquio, per l'assunzione a tempo determinato di personale tecnico in possesso di pluriennale esperienza nel settore preventivazione, misura e contabilità dei lavori per la Struttura di Progettazione e Direzione Lavori per la realizzazione delle iniziative del CEFPAS finanziate con risorse extra ordinarie ai sensi della delibera n. 514 del 16 giugno 2021

**Scheda Valutazione Colloquio**  
 Profilo Cat. C - 06 ottobre 2021

Scheda N. 6

Candidato : BELLAVIA Giovanni

ITEMS COLLOQUIO	Approfondimento delle esperienze professionali maturate, delle competenze in relazione all'incarico e dell'attitudine e della motivazione	Preventivazione dei lavori	Misura e contabilità dei lavori	Valutazione colloquio
	Punti max 4	Punti max 23	Punti max 23	Totale punti assegnati
	4	23	23	50

La Commissione valutatrice

Prof. Gianluca Scaccianoce  
*Gianluca Scaccianoce*

Prof.ssa Tiziana Campisi

*Tiziana Campisi*

Avv. Piero Livolsi

*Piero Livolsi*

Avviso di selezione, per titoli e colloquio, per l'assunzione a tempo determinato di personale tecnico in possesso di pluriennale esperienza nel settore preventivazione, misura e contabilità dei lavori per la Struttura di Progettazione e Direzione Lavori per la realizzazione delle iniziative del CEFPAS finanziate con risorse extra ordinarie ai sensi della delibera n. 514 del 16 giugno 2021

**Scheda Valutazione Colloquio**  
 Profilo Cat. C - 06 ottobre 2021

Scheda N. 7

Candidato : CARRUBBA Pasquale

ITEMS COLLOQUIO	Approfondimento delle esperienze professionali maturate, delle competenze in relazione all'incarico e dell'attitudine e della motivazione	Preventivazione dei lavori	Misura e contabilità dei lavori	Valutazione colloquio
	Punti max 4	Punti max 23	Punti max 23	Totale punti assegnati
	4	15	18	37

Prof. Gianluca Scaccianoce  
*Gianluca Scaccianoce*

La Commissione valutatrice  
 Prof.ssa Tiziana Campisi  
*Tiziana Campisi*

*Piero Livolsi*  
 Avv. Piero Livolsi

**Avviso di selezione, per titoli e colloquio, per l'assunzione a tempo determinato di personale tecnico in possesso di pluriennale esperienza nel settore preventivazione, misura e contabilità dei lavori per la Struttura di Progettazione e Direzione Lavori per la realizzazione delle iniziative del CEFPAS finanziate con risorse extra ordinarie ai sensi della delibera n. 514 del 16 giugno 2021**

**Scheda Valutazione Colloquio**  
Profilo Cat. C - 06 ottobre 2021

Scheda N. 8

Candidato : DILIBERTO Giuseppe

ITEMS COLLOQUIO	Approfondimento delle esperienze professionali maturate, delle competenze in relazione all'incarico e dell'attitudine e della motivazione	Preventivazione dei lavori	Misura e contabilità dei lavori	Valutazione colloquio
	Punti max 4	Punti max 23	Punti max 23	Totale punti assegnati
	4	12	14	30

Prof. Gianluca Scaccianoce  
*Gianluca Scaccianoce*

La Commissione valutatrice  
Prof.ssa Tiziana Campisi  
*Tiziana Campisi*

Avv. Piero Livolsi  
*Piero Livolsi*