



PADIGLIONE 13 ATTUALE

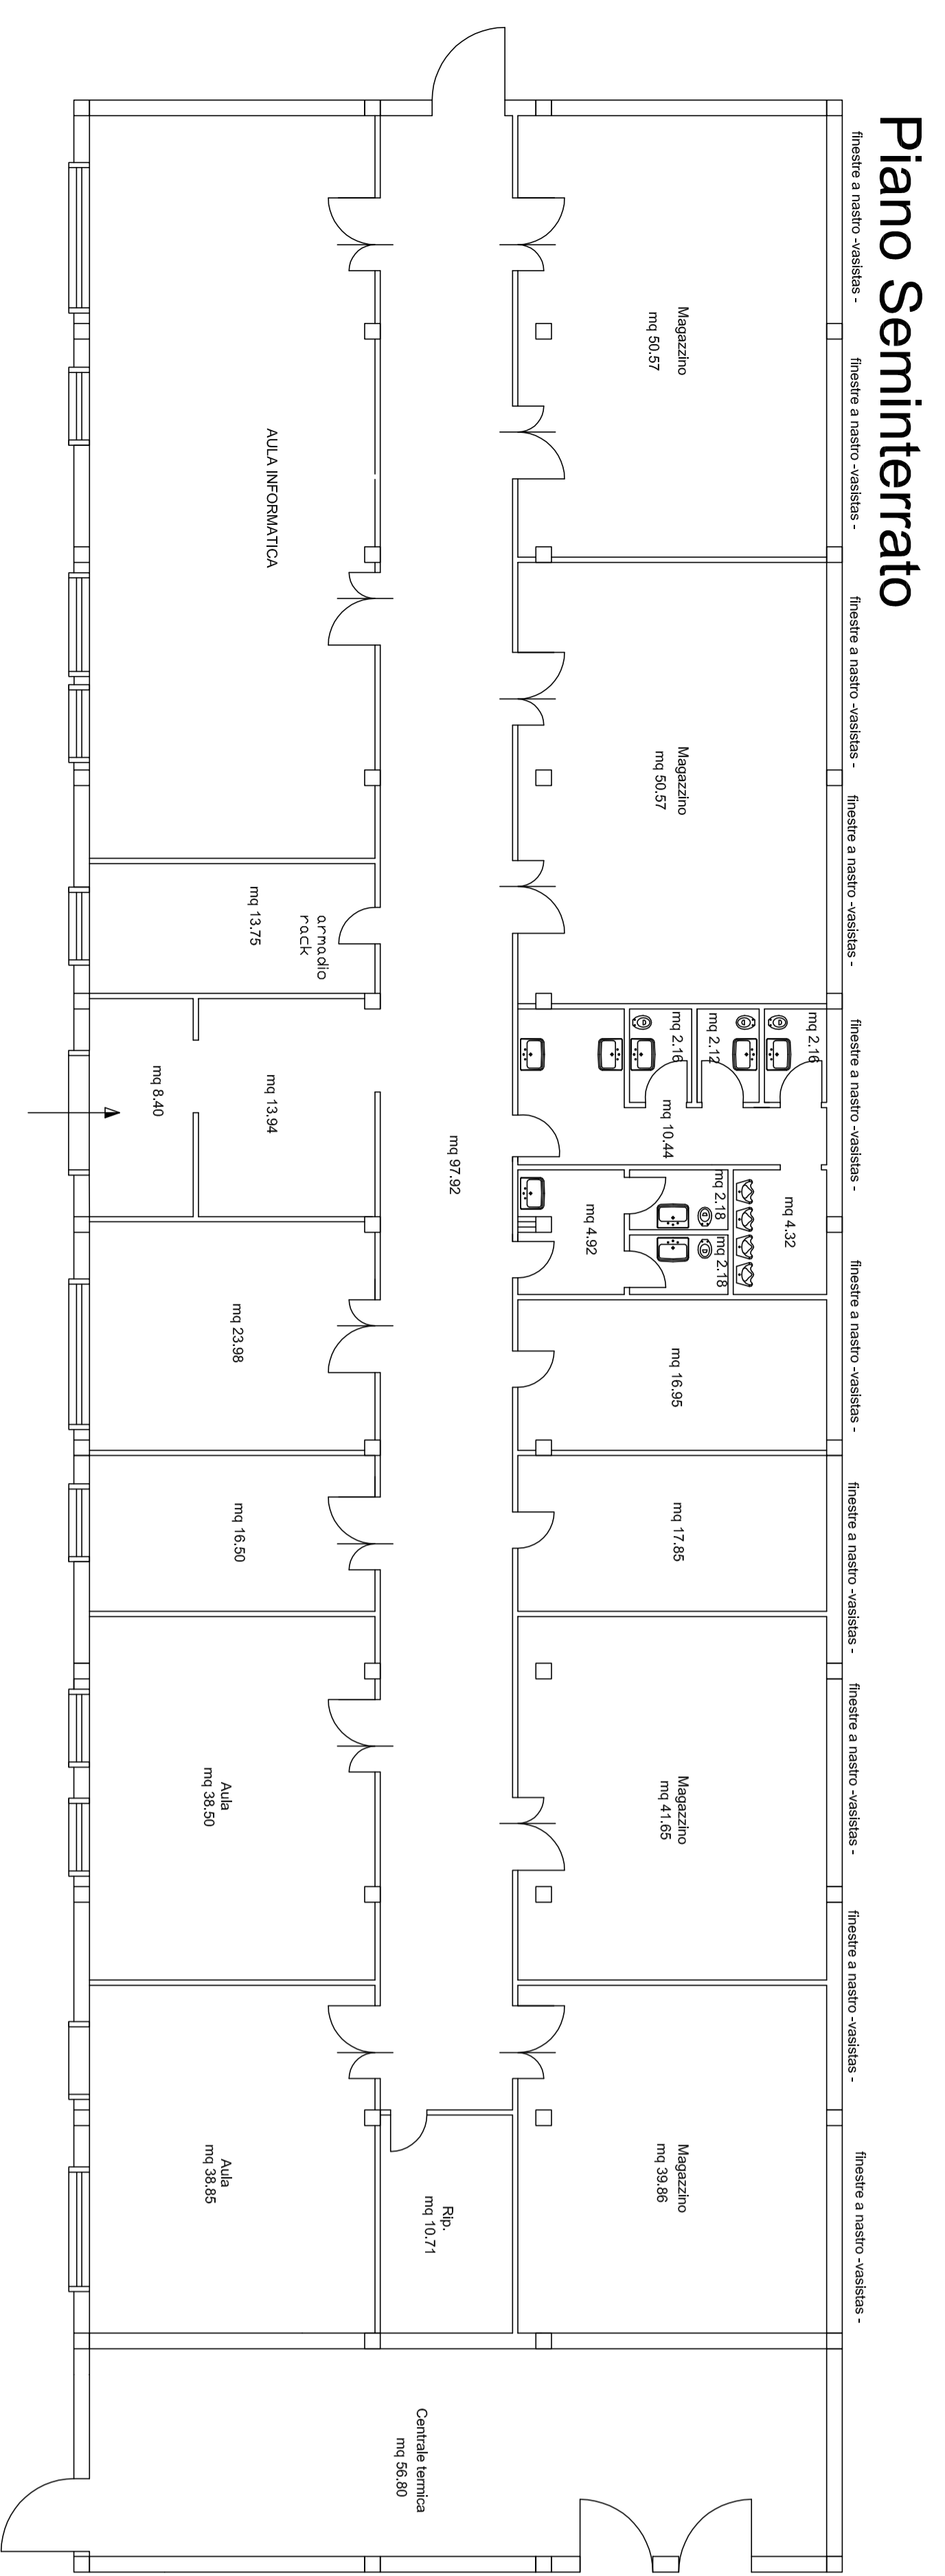


Piano Terra-Primo

Aula "Maurizia Paviole" 50 posti

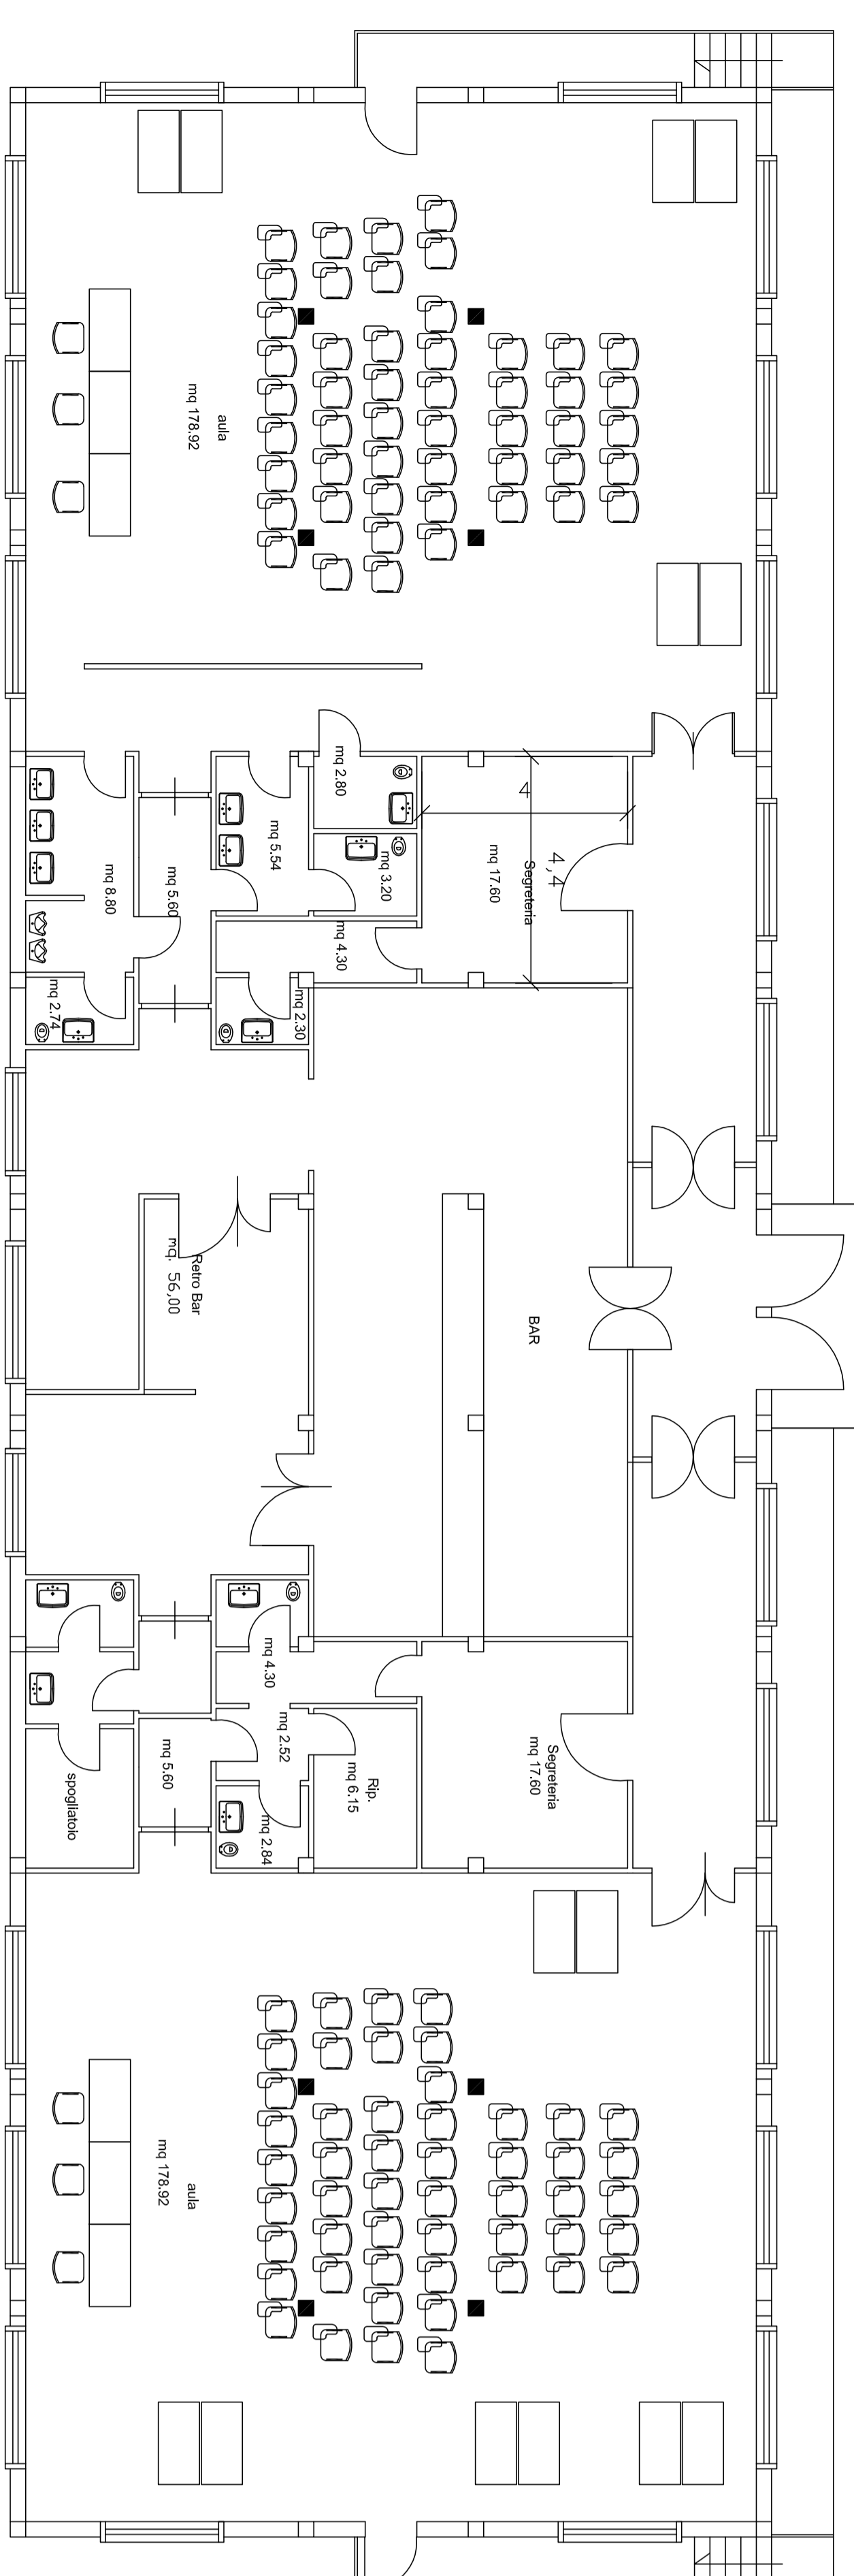

Aula "Socrate" 50 posti

PADIGLIONE n° 7

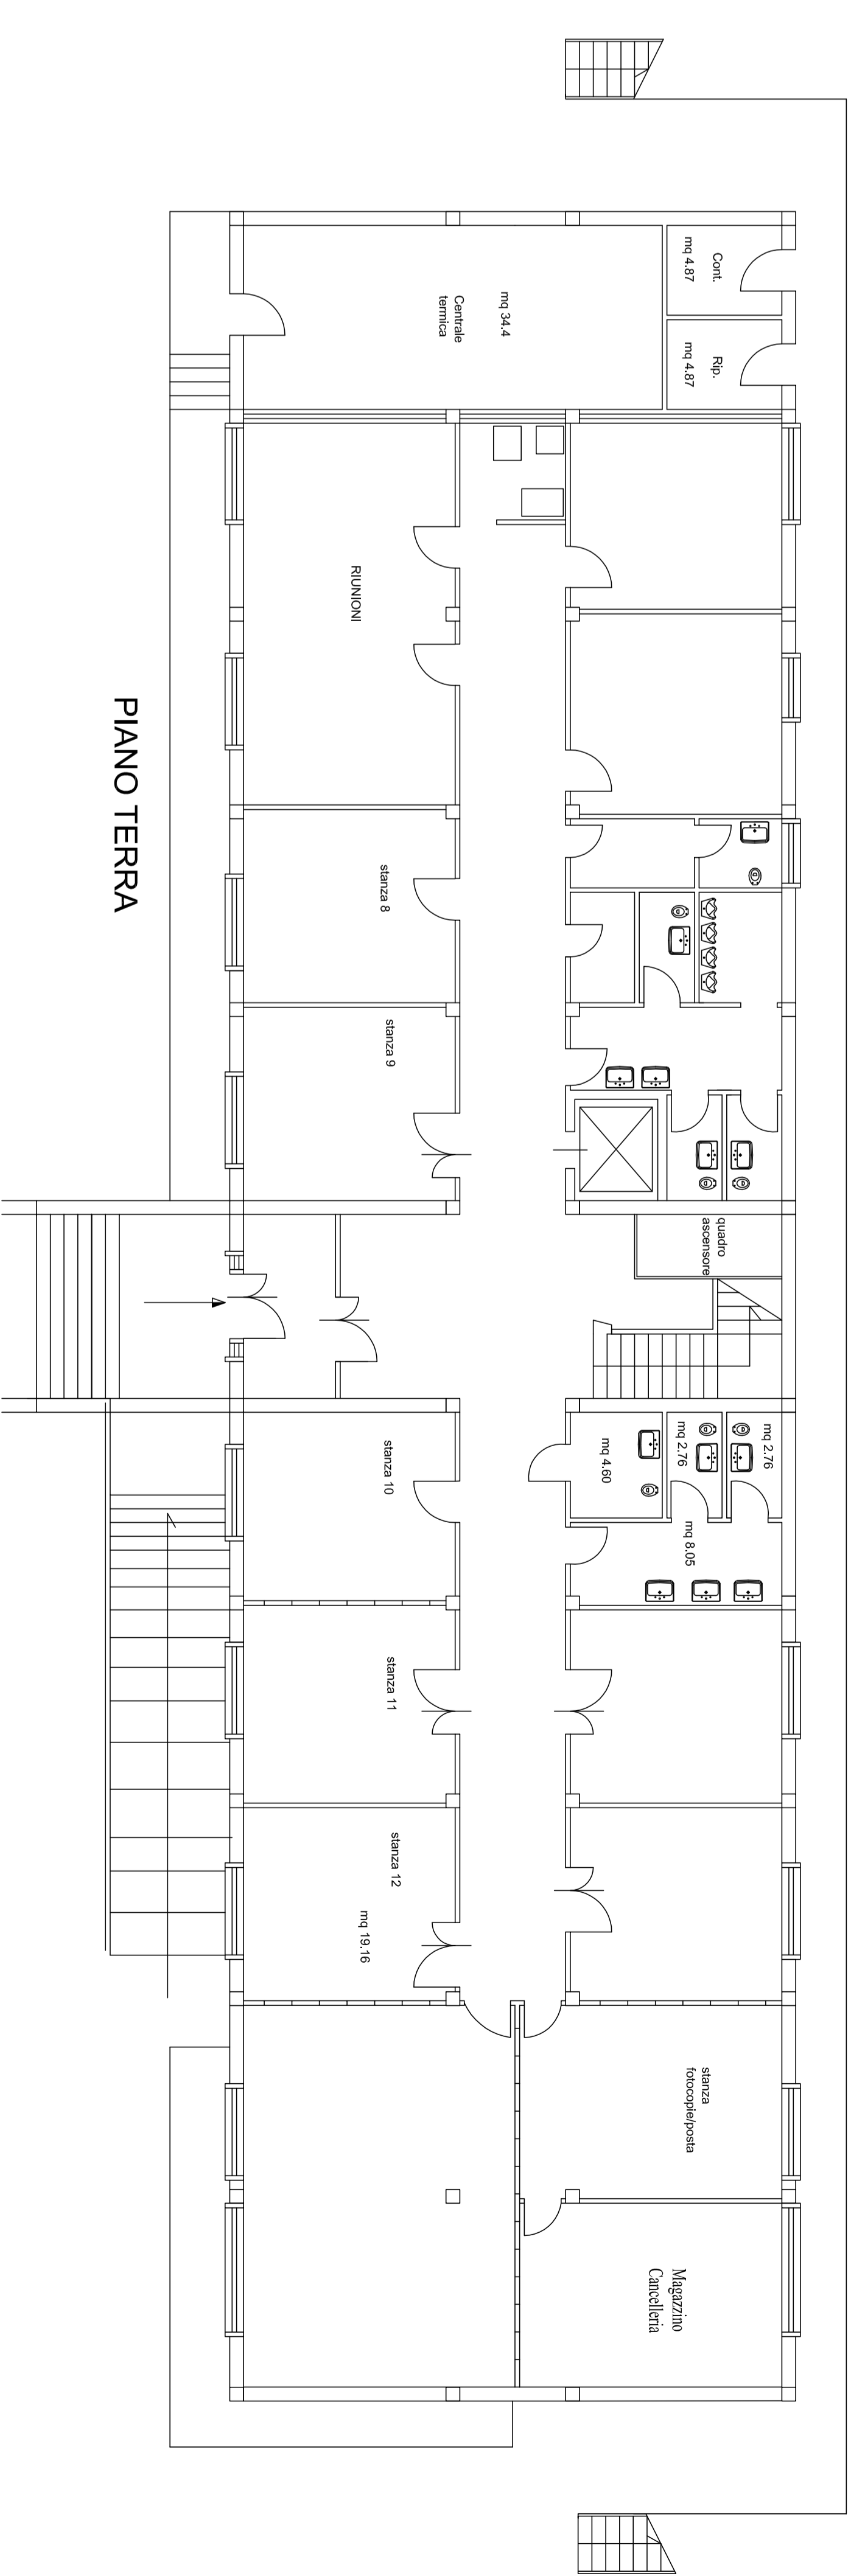

PIANO TERRA

PIANO PRIMO

