


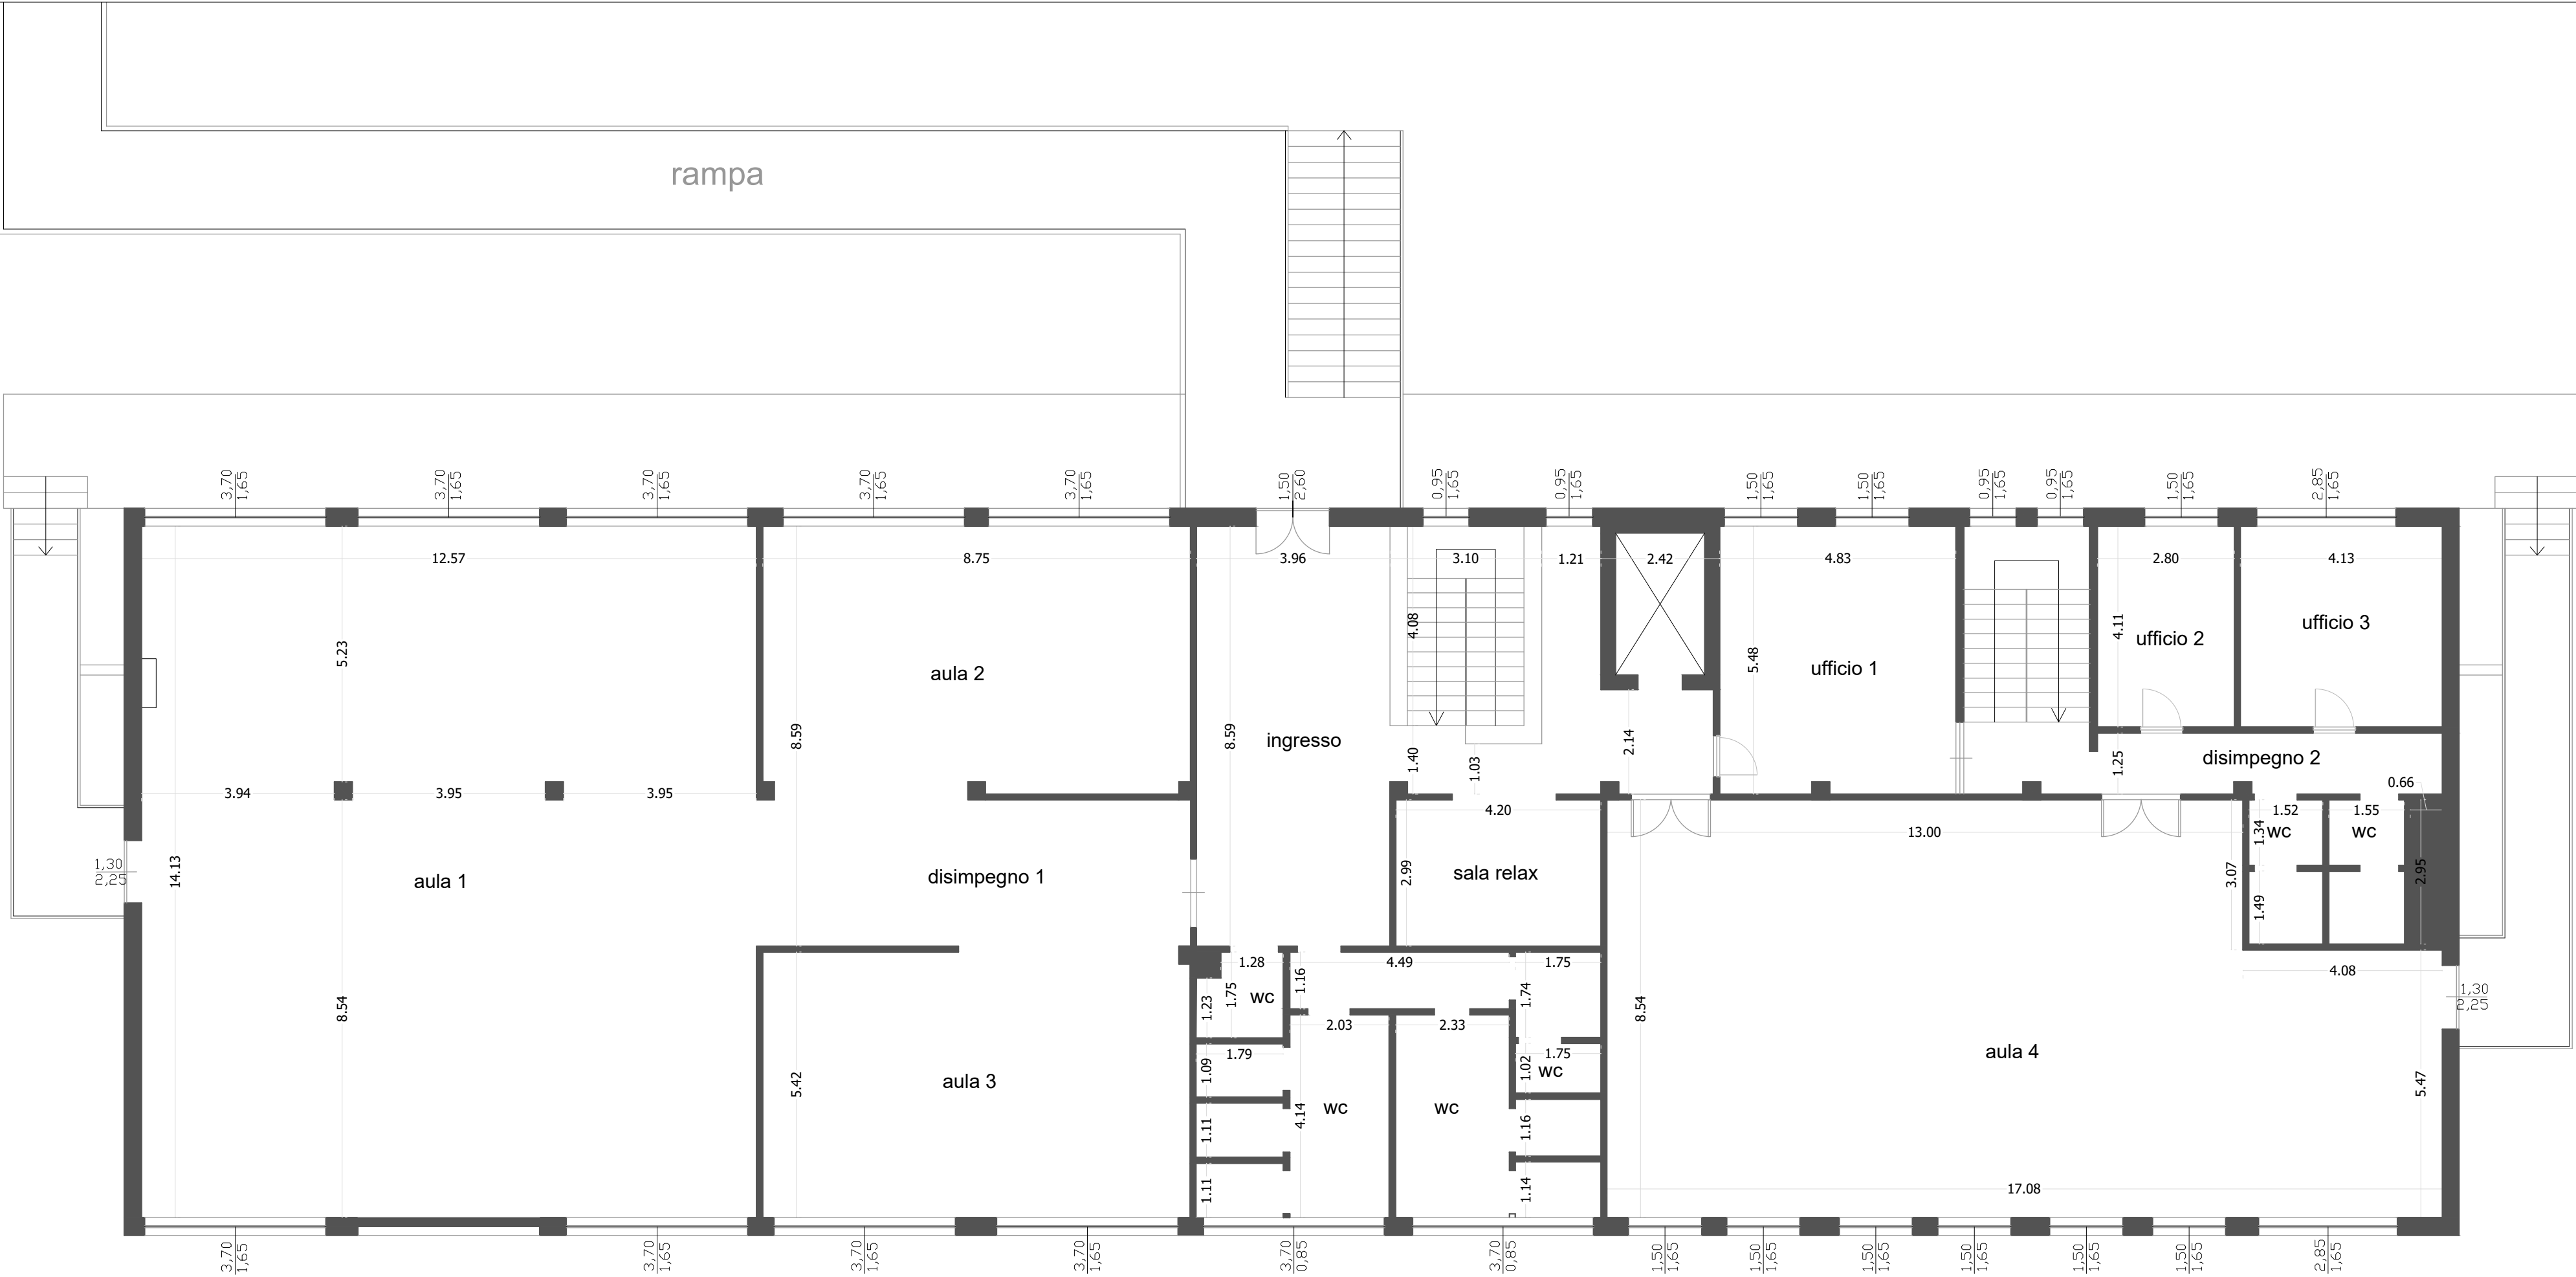

STATO DI FATTO - Piano terra
Scala 1:100



STATO DI FATTO - Piano primo
Scala 1:100



CEFPAS Centro per la formazione permanente
e l'aggiornamento del personale del
Servizio sanitario

Accordo Quadro di manutenzione 2021 - 2° Contratto
attuativo - Ridistribuzione interna Edificio 12
CIG A.Q. 87313000B3 CIG Derivato 88955220FB

www.cefpas.it

Elaborato	B.01				ELABORATI GRAFICI			
Scala	1:100				Piante stato di fatto			
Data	Agosto 2021							
Progetto: Struttura tecnica di progettazione e Direzione lavori Dirigente Tecnico Arch. PhD Mario Li Castri Progettisti: Arch. Antonella D'Antoni, Ing. Virginia Micciché, Arch. Mauro Vaccaro					Il RUP Ing. Alfredo Ragolia		Il direttore del centro Ing. Roberto Santilippo	
Revisioni	N°	Data	Descrizione	Redatto	Verificato	Approvato		
	0	Agosto 2021	PRIMA EMISSIONE	AD, MV, VM	MLC	AR		