


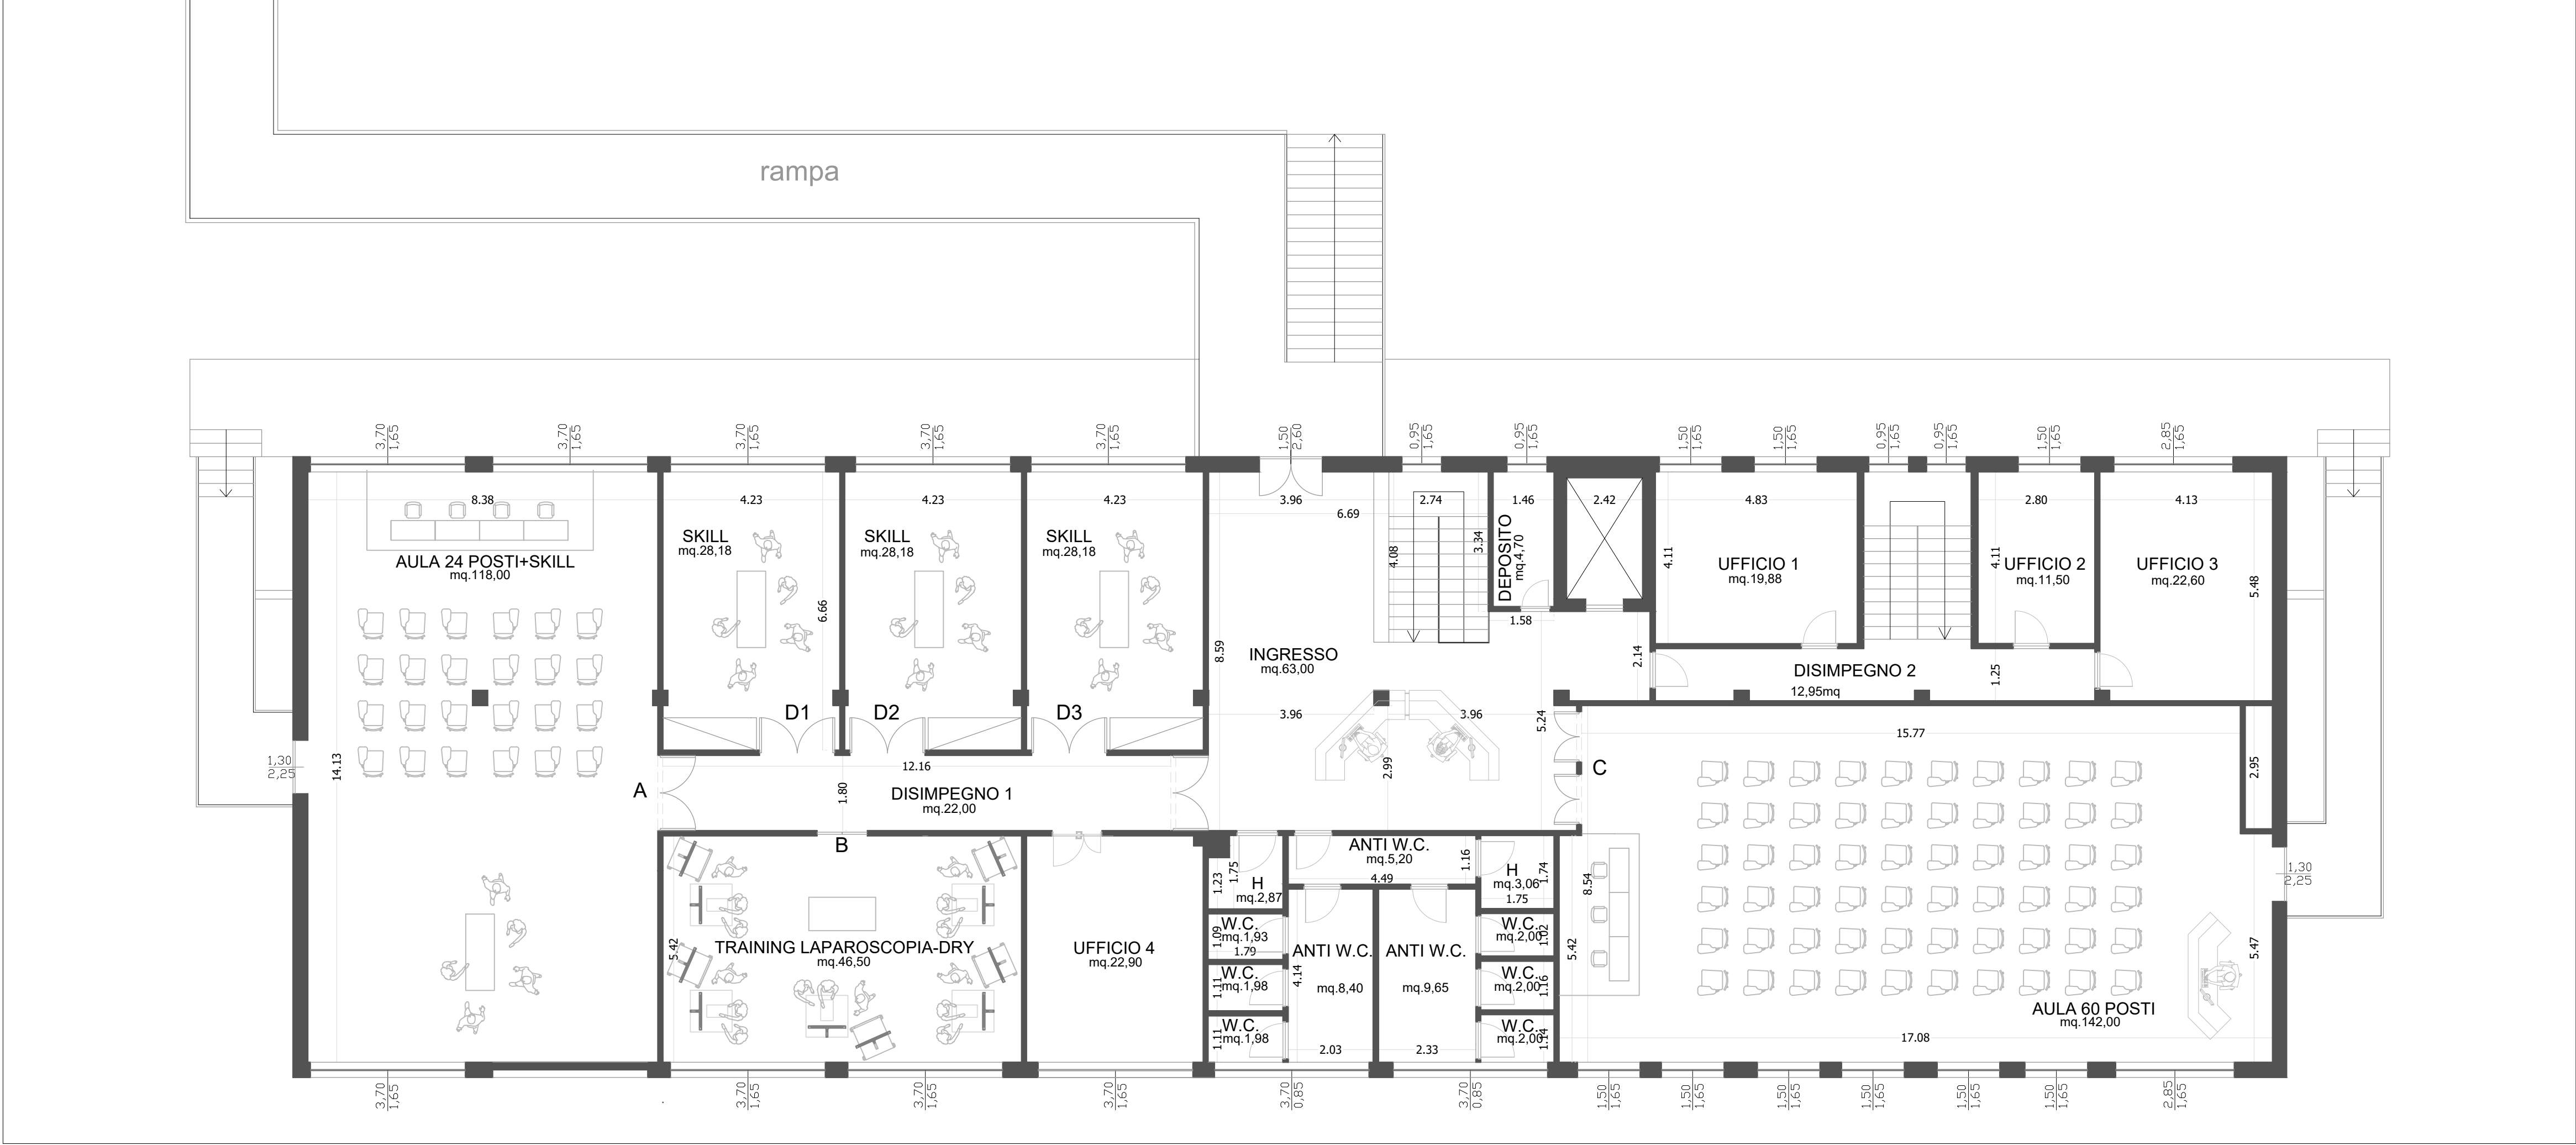

STATO DI PROGETTO - Piano terra  
Scala 1:100



STATO DI PROGETTO - Piano primo  
Scala 1:100



Centro per la formazione permanente  
e l'aggiornamento del personale del  
Servizio sanitario

Accordo Quadro di manutenzione 2021 - 2° Contratto  
attuativo - Ridistribuzione interna Edificio 12  
CIG A.Q. 87313000B3 CIG Derivato 88955220FB

[www.cefpas.it](http://www.cefpas.it)

Elaborato  
B.02

Scala  
1:100

Data  
Agosto 2021

ELABORATI GRAFICI  
Piante stato di progetto

Progetto: Struttura tecnica di progettazione e Direzione lavori  
Dirigente Tecnico Arch. PhD Mario Li Castri  
Progettisti: Arch. Antonella D'Antoni, Ing. Virginia Micciché,  
Arch. Mauro Vaccaro



Il RUP  
Ing. Alfredo Ragolia

Il direttore del centro  
Ing. Roberto Santilippo

Revisioni	N°	Data	Descrizione	Redatto	Verificato	Approvato
0	0	Agosto 2021	PRIMA EMISSIONE	AD, MV, VM	MLC	AR