

OGGETTO: Progetto esecutivo dei lavori di collegamento della rete di acque bianche del CEFPAS alla rete fognaria urbana e sistemazione con riqualificazione dell'ingresso del centro


PROGETTAZIONE

Ing. Giuseppe Galanti


 E.P. INGEGNERIA
 Associati
 Viale della Regione, 6
 93100 Caltanissetta
 Tel. 0934552113
 email-epingegneria@tiscali.it

M. Milia

ORDINE
 DOTT. ING.
 GIUSEPPE
 GALANTI
 N. 628

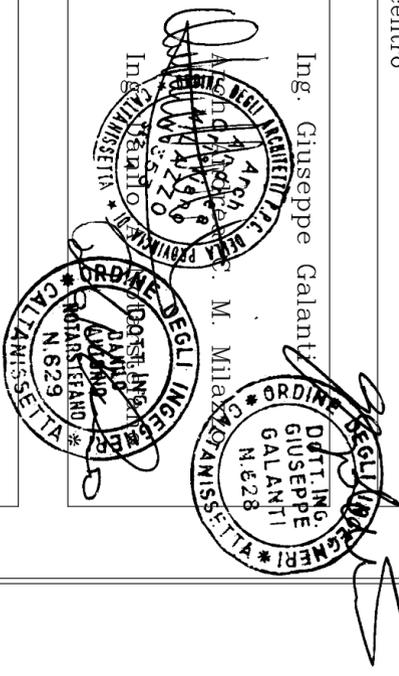

TAV. 2

STRALCIO AEROFOTOGRAFOMETRICO
 CON UBICAZIONE DELLE ZONE D'INTERVENTO


1 - STESURA

REVISIONI

Luglio 2020

03 agosto 2020

R.U.P.: Ing. Corrado Persico

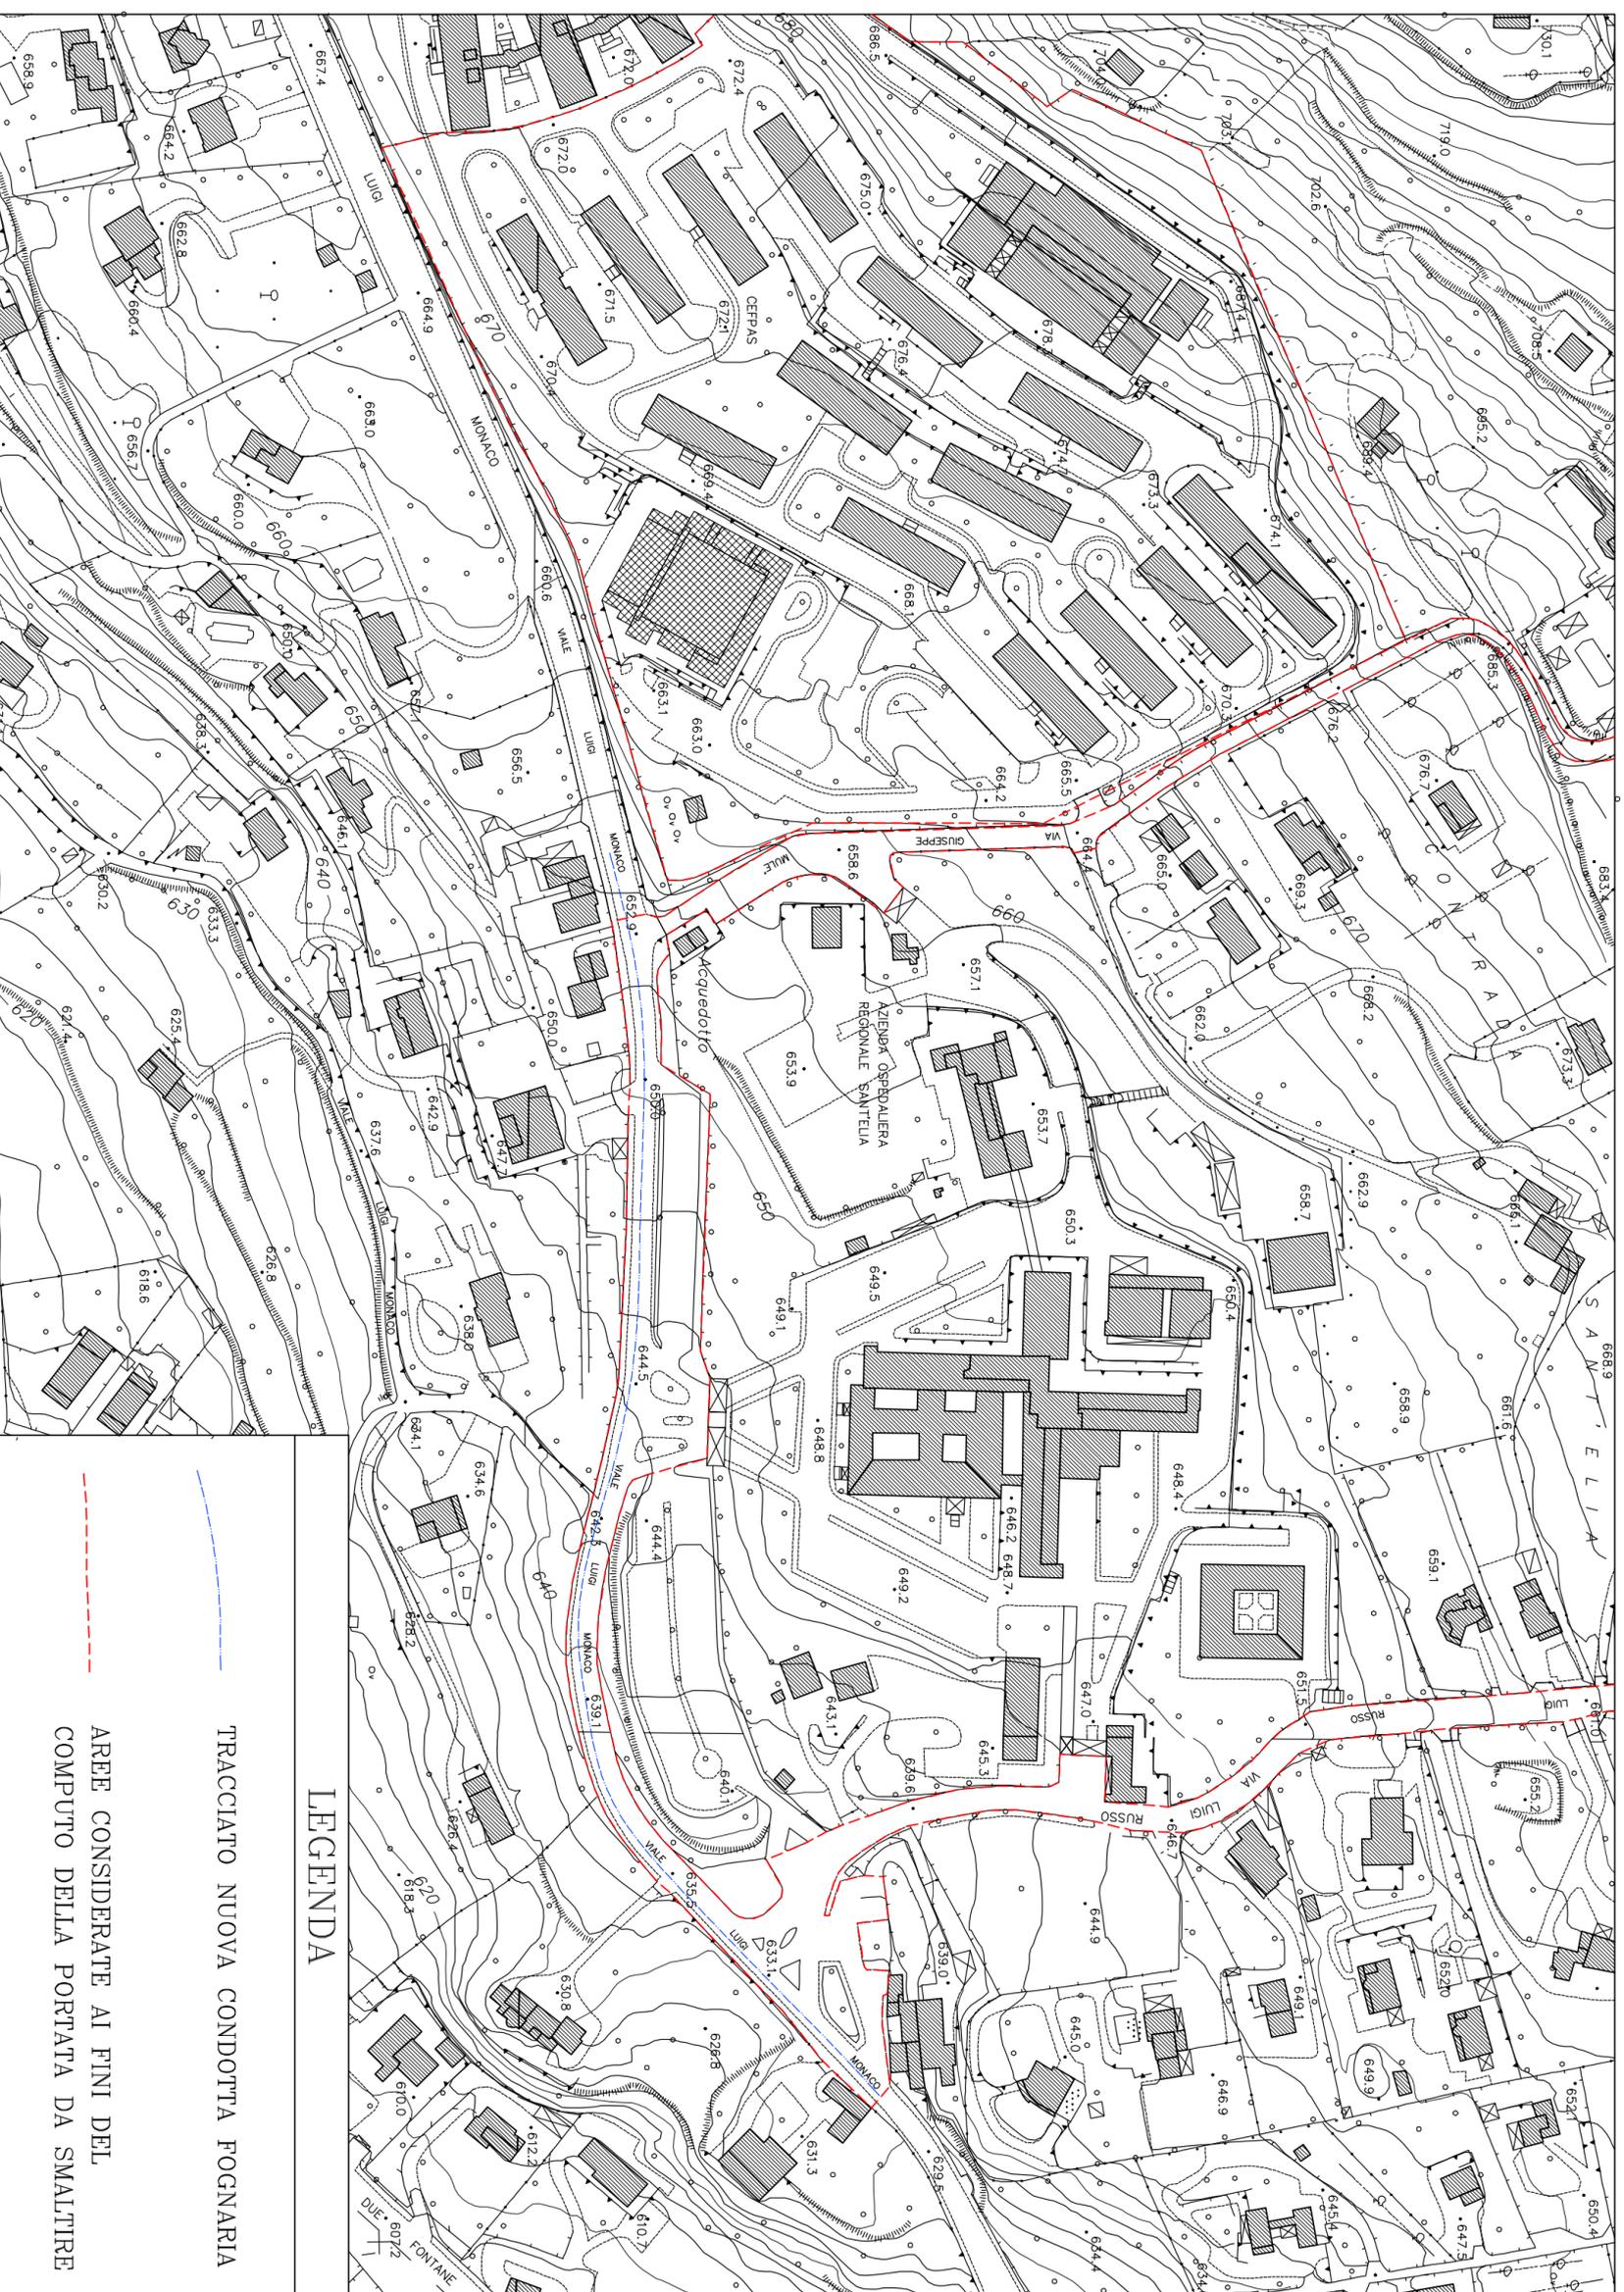

LEGENDA

TRACCIATO NUOVA CONDOTTA FOGNARIA

AREE CONSIDERATE AI FINI DEL
 COMPUTO DELLA PORTATA DA SMALTIRE