





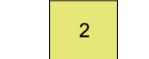
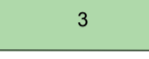

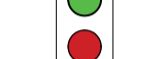


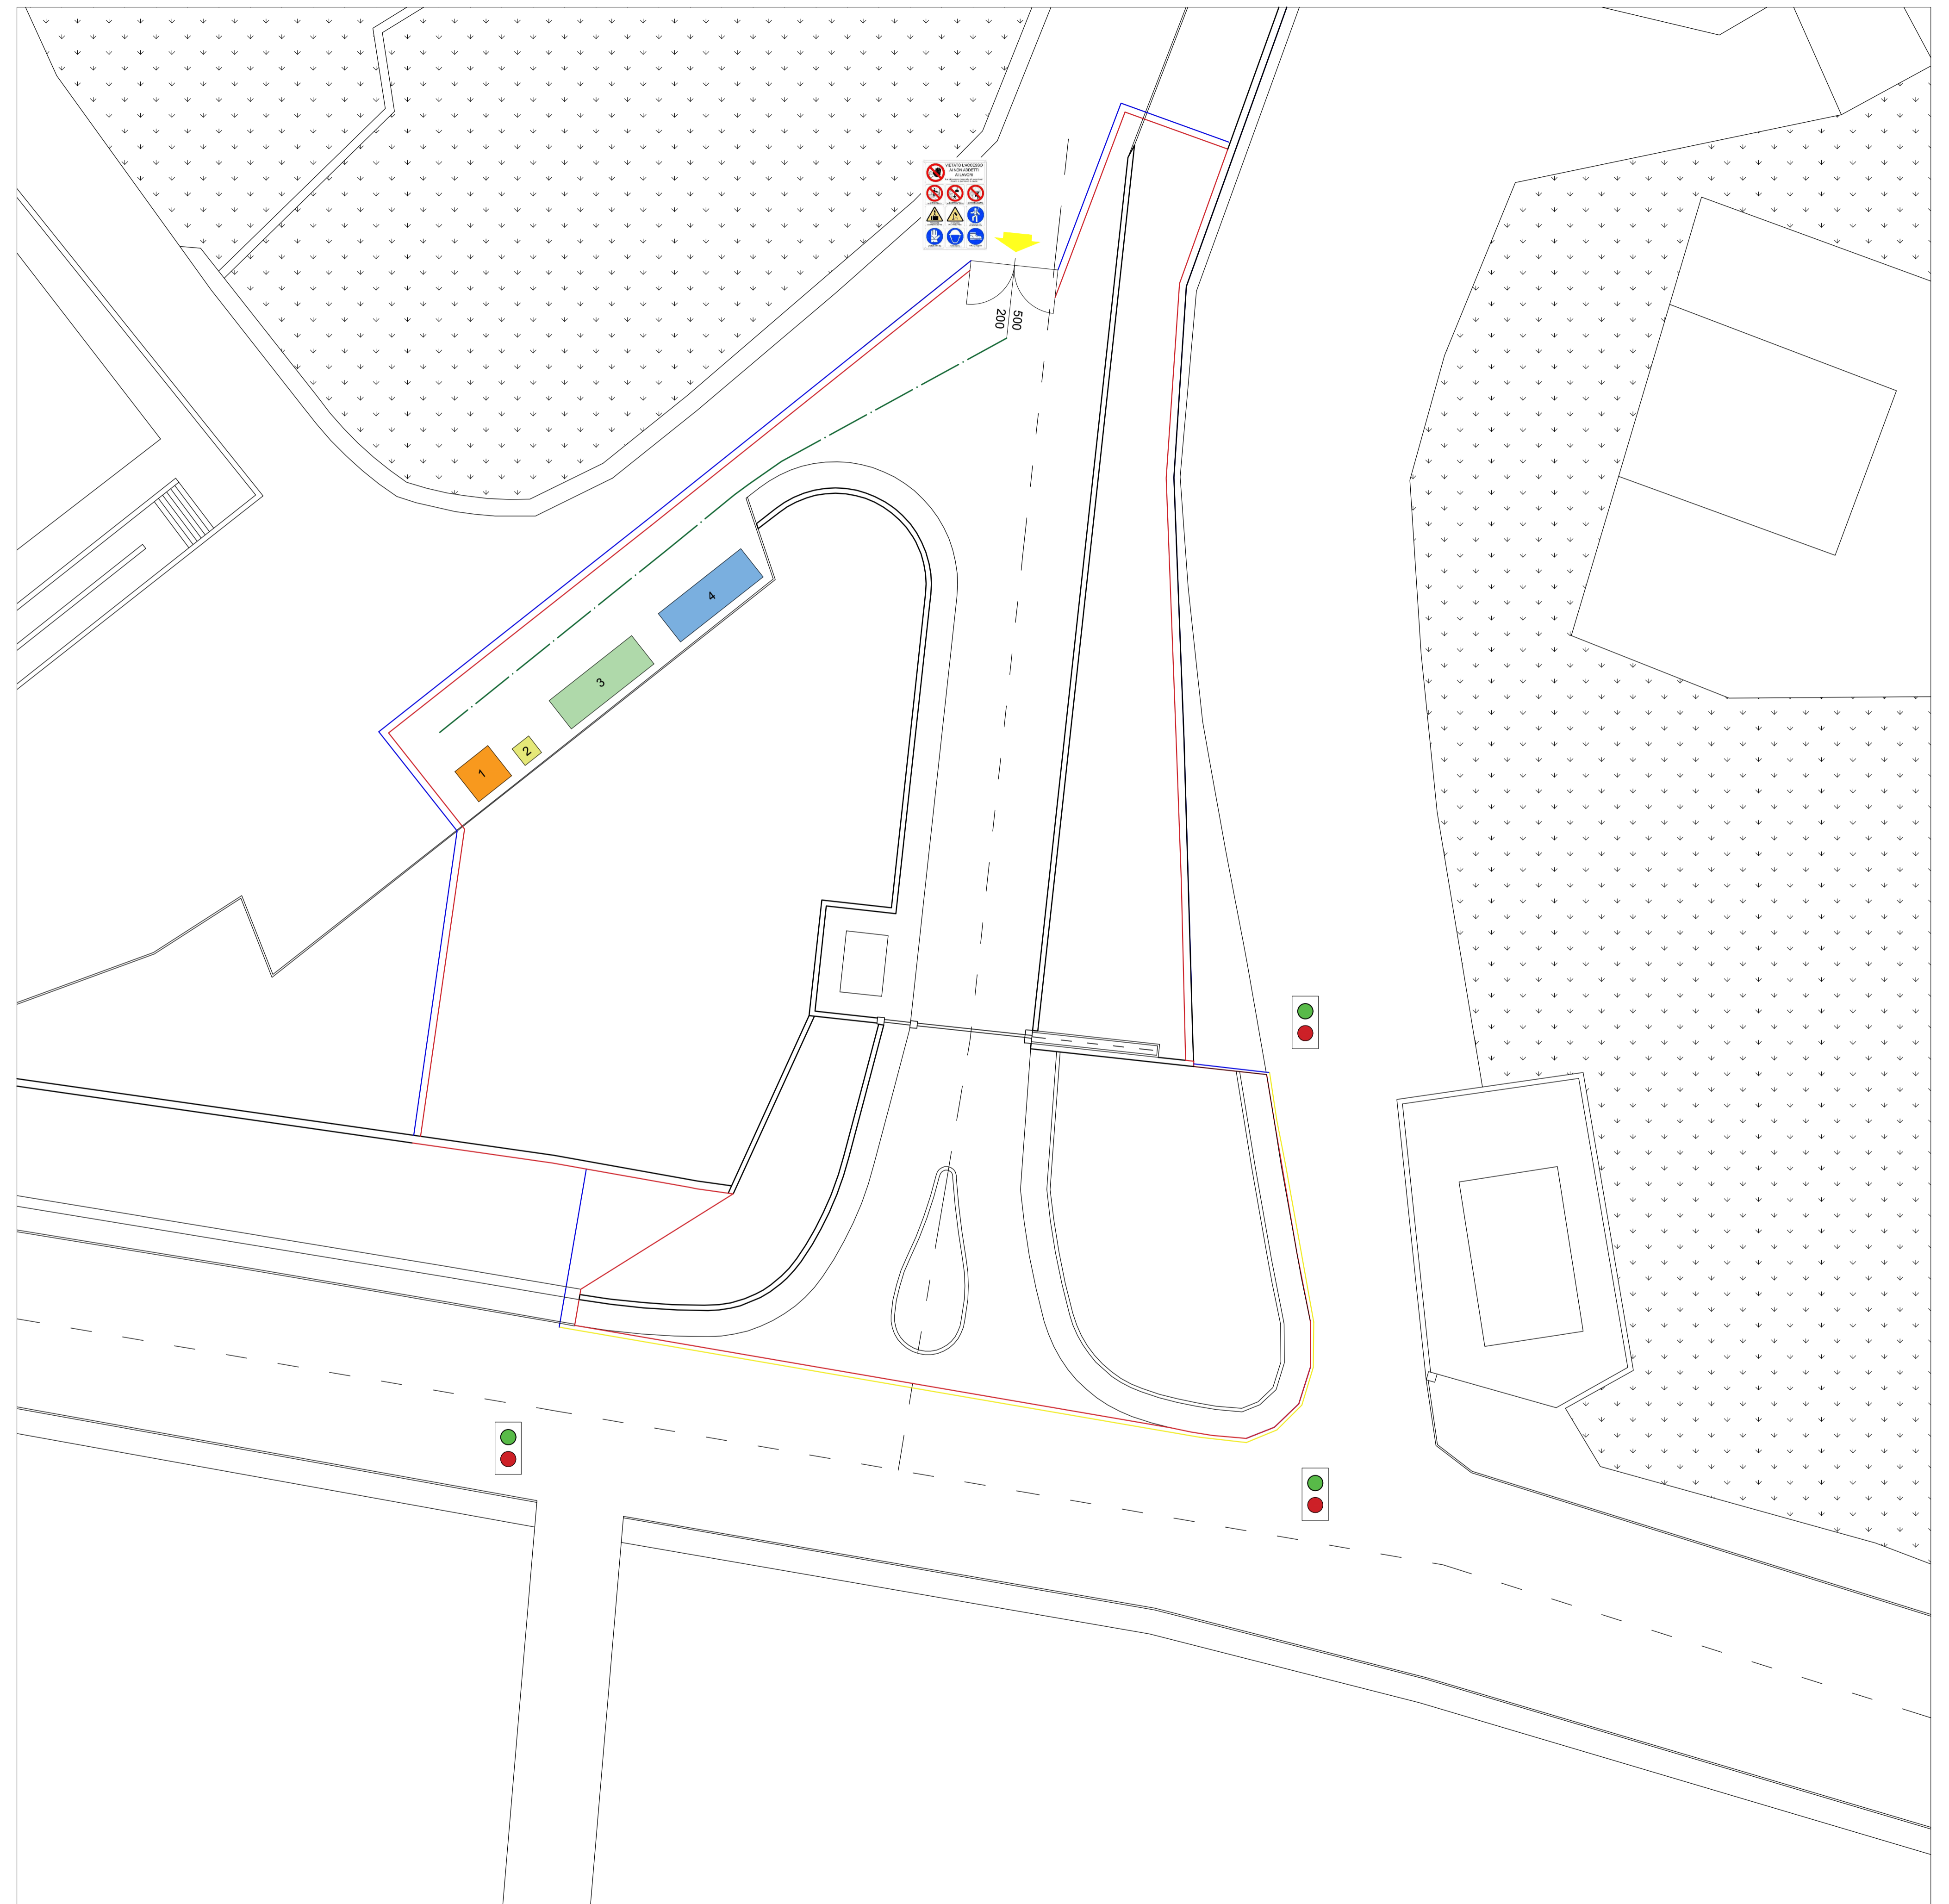
LEGENDA

Viabilità ed area di cantiere

-  Ingresso al cantiere
-  Perimetro di cantiere
-  Transenne modulari
-  Recinzione di cantiere
-  Percorsi operai

Attrezzature ed allestimenti di cantiere

-  1 Spogliatoio
-  2 Wc chimico
-  3 Area stoccaggio materiali
-  4 Deposito temporaneo materiali di risulta
-  Semaforo a due luci orientabili



Progetto esecutivo dei lavori di sistemazione e
riqualificazione dell'ingresso principale del CEFPAS
mediante l'accesso diretto dalla via Luigi Monaco

TAVOLA

SC.01

LAYOUT DI CANTIERE



CASCO Engineering s.r.l.
Via Mineo n.33 - 95125 Catania



IL COORDINATORE PER LA SICUREZZA
IN FASE DI PROGETTAZIONE
Prof. Ing. Santi Maria Cascone



IL DIRETTORE TECNICO
Prof. Ing. Santi Maria Cascone

IL COMMITTENTE

**Centro per la Formazione
Permanente e l'Aggiornamento del
Personale del Servizio Sanitario
(CEFPAS)**
Cittadella Sant'Elia - Via G. Mulè, 1

IL RUP

Dott. Ing. Corrado Persico

SETTEMBRE 2020