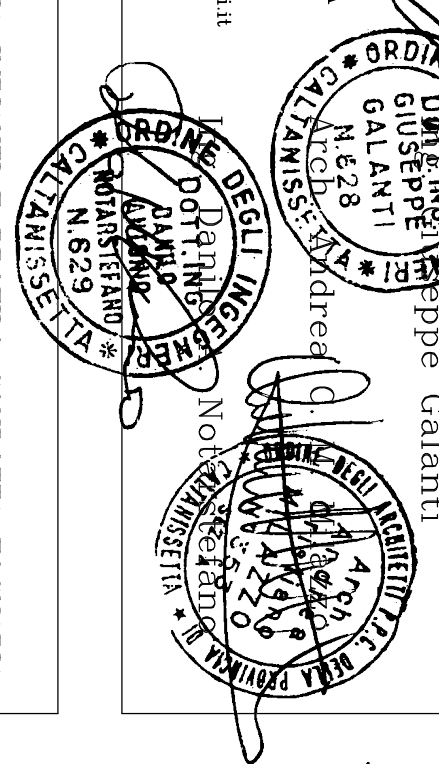


OGGETTO: Progetto esecutivo dei lavori di sistemazione e riqualificazione dell'ingresso principale del CEPPAS mediante l'accesso diretto dalla via Luigi Monaco

PROGETTAZIONE

E.P. INGEGNERIA
G. P. ASSOCIATI
Viale della Repubblica 6
59100 Cortina di Sotto
* email - epingegneri@fastwebnet.it

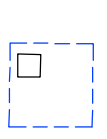
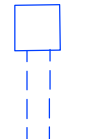
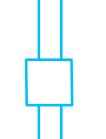
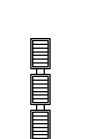

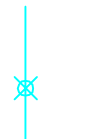
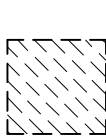



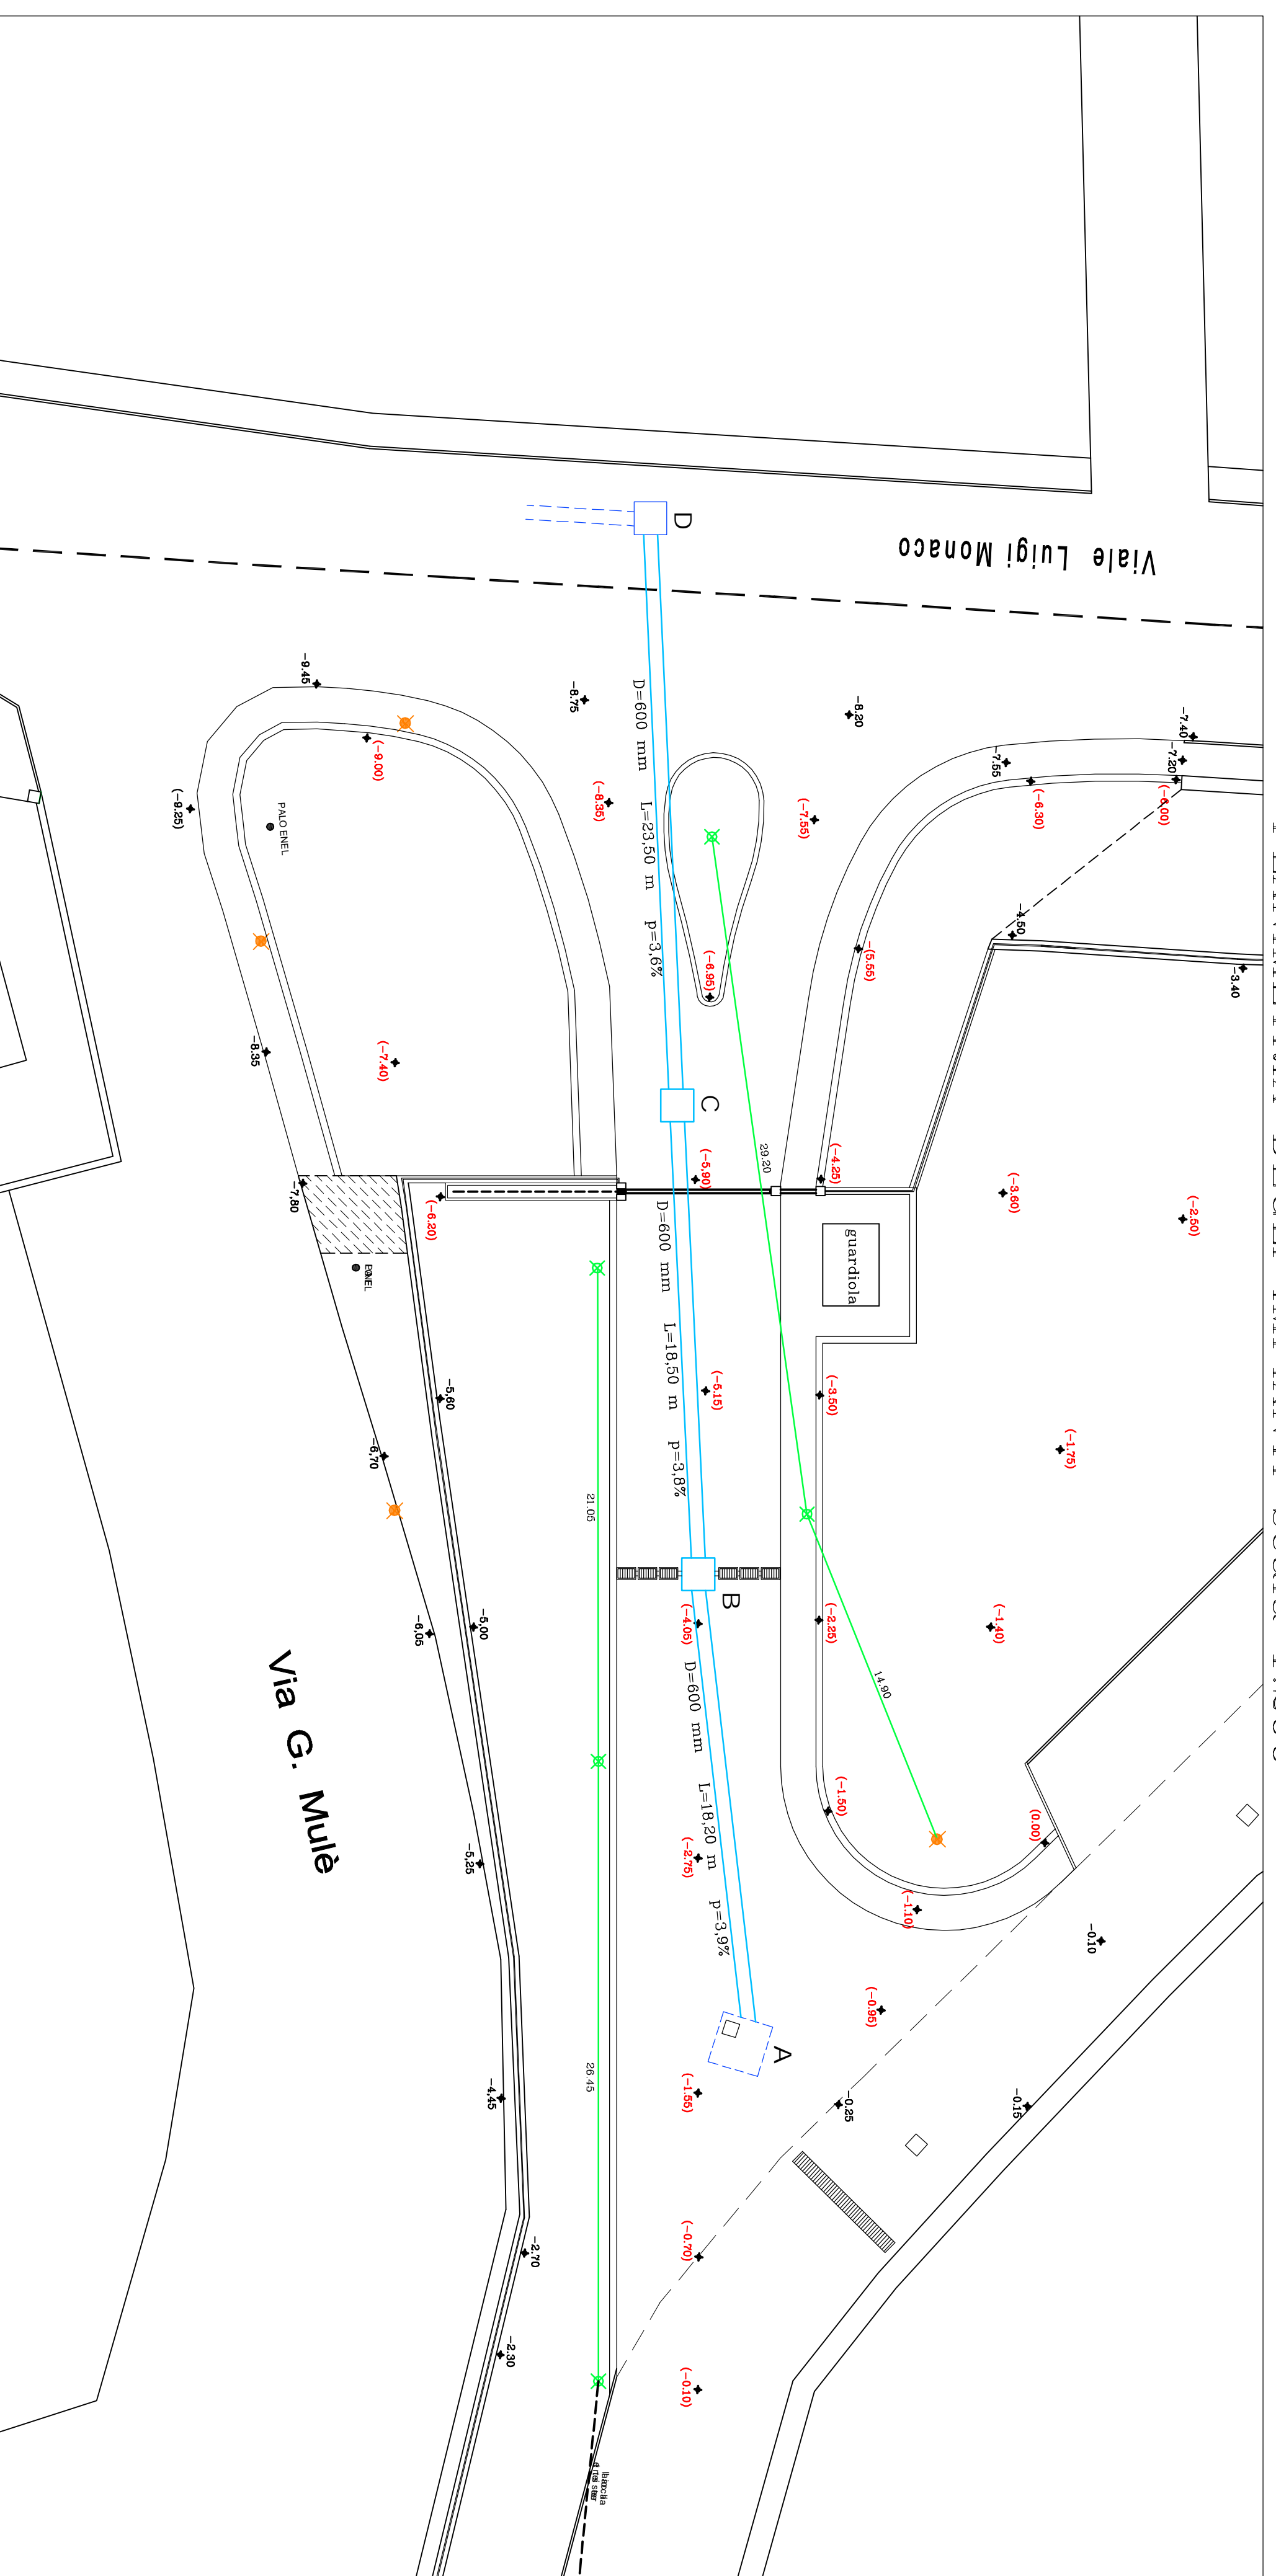
TAV. 8
PLANIMETRIA IMPIANTI E PROFILO CONDOTTA FOGNARIA
ACQUE BIANCHE

| 1 | STESURA | REVISIONI |
|-------------|----------------|-----------|
| Luglio 2020 | 03 agosto 2020 | |

R.U.P.: Ing. Corrado Persico

LEGENDA

-  POZZETTO DI RACCOLTA ACQUE BIANCHE ESISTENTE
-  CONDOTTA FOGNARIA ACQUE BIANCHE SU VIA LUIGI MONACO DA REALIZZARE
-  CONDOTTA FOGNARIA DI ALLACCIO ACQUE BIANCHE PROVENIENTI DAL POZZETTO DI RACCOLTA
-  CADITOIE STRADALI DA REALIZZARE
-  PUNTI DI ILLUMINAZIONE ESISTENTI
-  LINEA E PUNTI DI ILLUMINAZIONE DA REALIZZARE
-  ZONA DI ALLOGGIAMENTO CONTATORI UTENZE ESISTENTI DA SPOSTARE
-  QUOTE DI PROGETTO



PLANIMETRIA DEGLI IMPIANTI scala 1:200

PROFILO LONGITUDINALE CONDOTTA FOGNARIA scala 1:200

