


OGGETTO: Progetto esecutivo dei lavori di sistemazione e
 riqualificazione dell'ingresso principale del CEFPAS
 mediante l'accesso diretto dalla via Luigi Monacco

PROGETTAZIONE Ing. Giuseppe

E.P. INGEGNERIA
 ASSOCIATA
 Via...
 99100 Calansette
 Tel. 0934552113
 email: epingegneria@tiscali.it

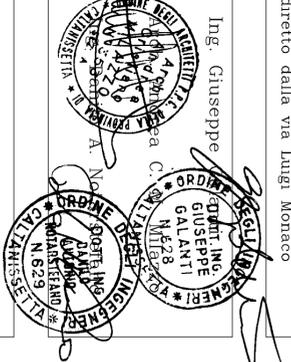


TAV. 12 DISEGNI ESECUTIVI MURI DI SOSTEGNO

1	STESURA	REVISIONI
Luglio 2020	03 agosto 2020	

R.U.P.: Ing. Corrado Persico

MURD 1: Tip. 1 H=1,50m

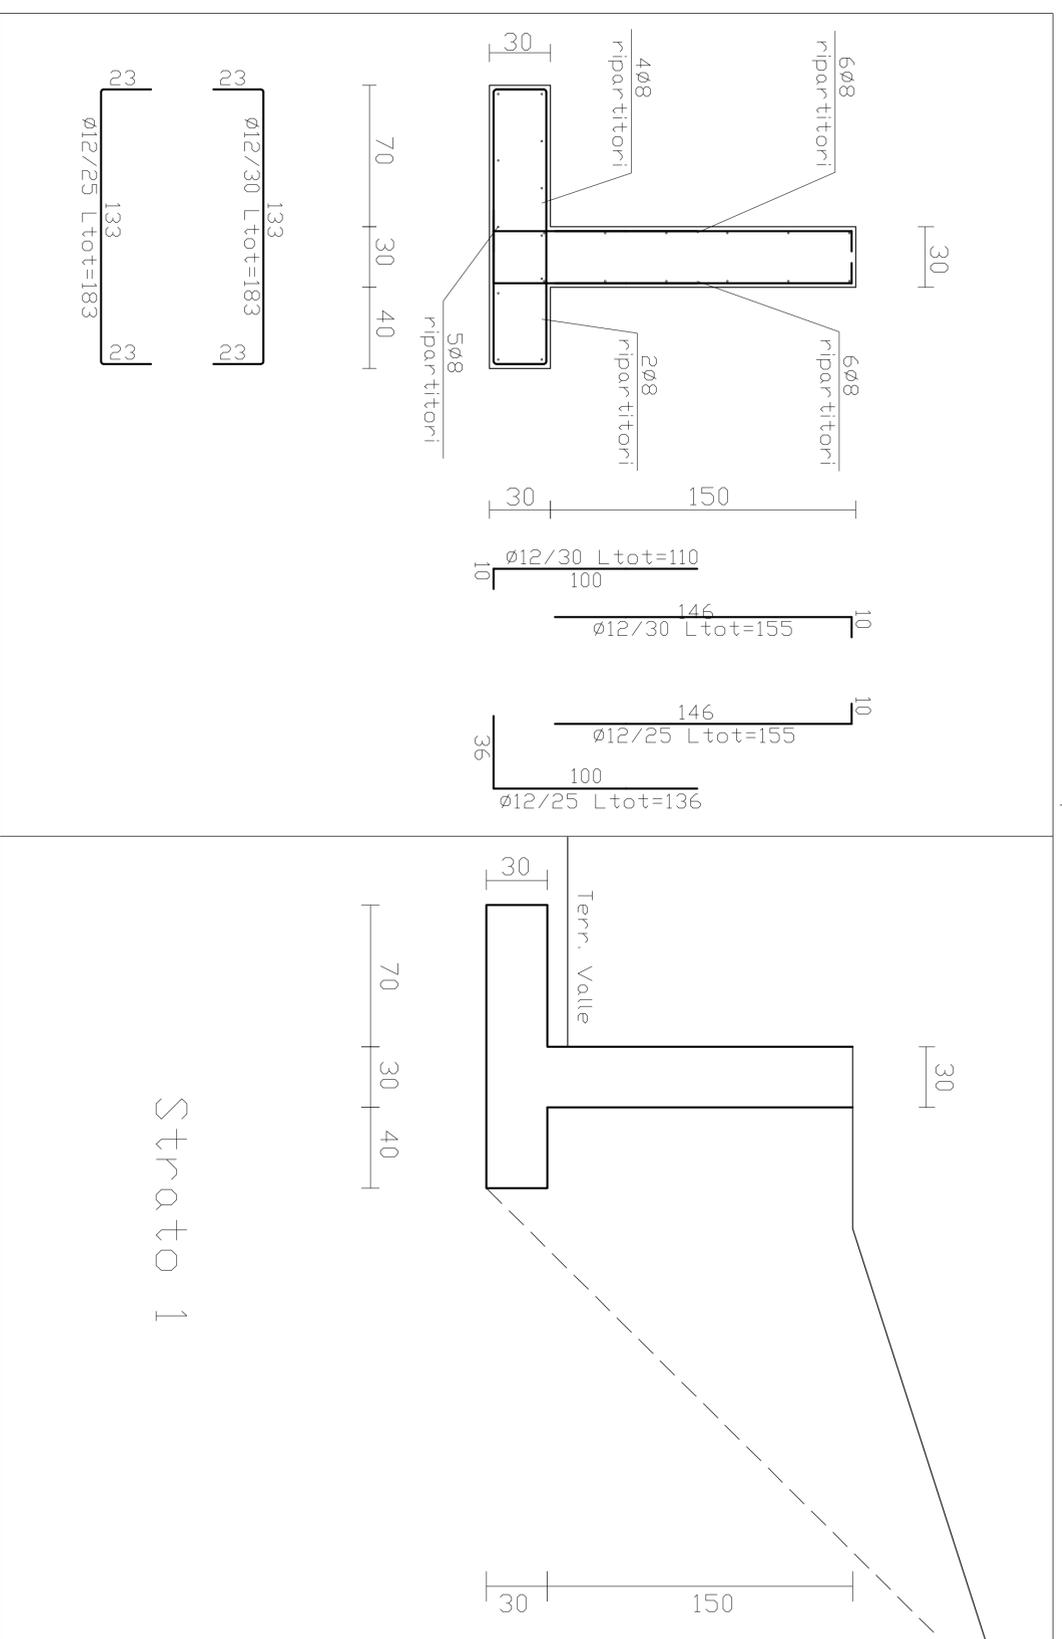

MURD 2: Tip. 2 H=1,00m

