

Regione Siciliana

CEFPAS

Centro per la Formazione Permanente
e l'Aggiornamento del Personale del Servizio Sanitario

Planimetria Cucine - sala mensa e self service

Area Funzionale
U.U.OO. Econ.-Patrim. e Tecnico




www.cefpas.it
Citadella San'Elia - via G. Matù, 1 - 93100 CALTANISSETTA
tel. 0934 505204 - 0934 505215
fax. 0934 594310 - 0934 591266
e-mail: cdf@cefpas.it

LEGENDA Cucina

- lavello una vasca con gogliatore;
- tavolo di lavoro in acciaio con ripiano;
- tavolo di lavoro in acciaio con cassetti
- tavolo di lavoro in acciaio con ante scorrevoli
- lavello a due vasche con gocciolatoio
- friggitrice a due cestelli
- ripiano con sportelli
- cuocipasta a 4 vasche
- piastra
- cucina a 8 fuochi con forno
- brasiiera
- scaldavivande in acciaio
- frigoriferi a colonna in acciaio
- tavolo in acciaio con fori per sacchi sporco
- lavastoviglie a nastro
- macchina lava perbole
- lavelli lavastovigli
- forni a gas con cappa di aspirazione
- cappa di aspirazione gruppo

LEGENDA Self-Service

- distributore in acciaio per vassoi posate pane e tovaglioli
- vetrina scaldavivande primi piatti
- vetrina scaldavivande secondi piatti
- elemento neutro
- elemento bagno maria su vano a giorno
- tavolo
- vetrina con piano frigorifero per bibite
- vetrina refrigerata per frutta
- vetrina refrigerata per dessert

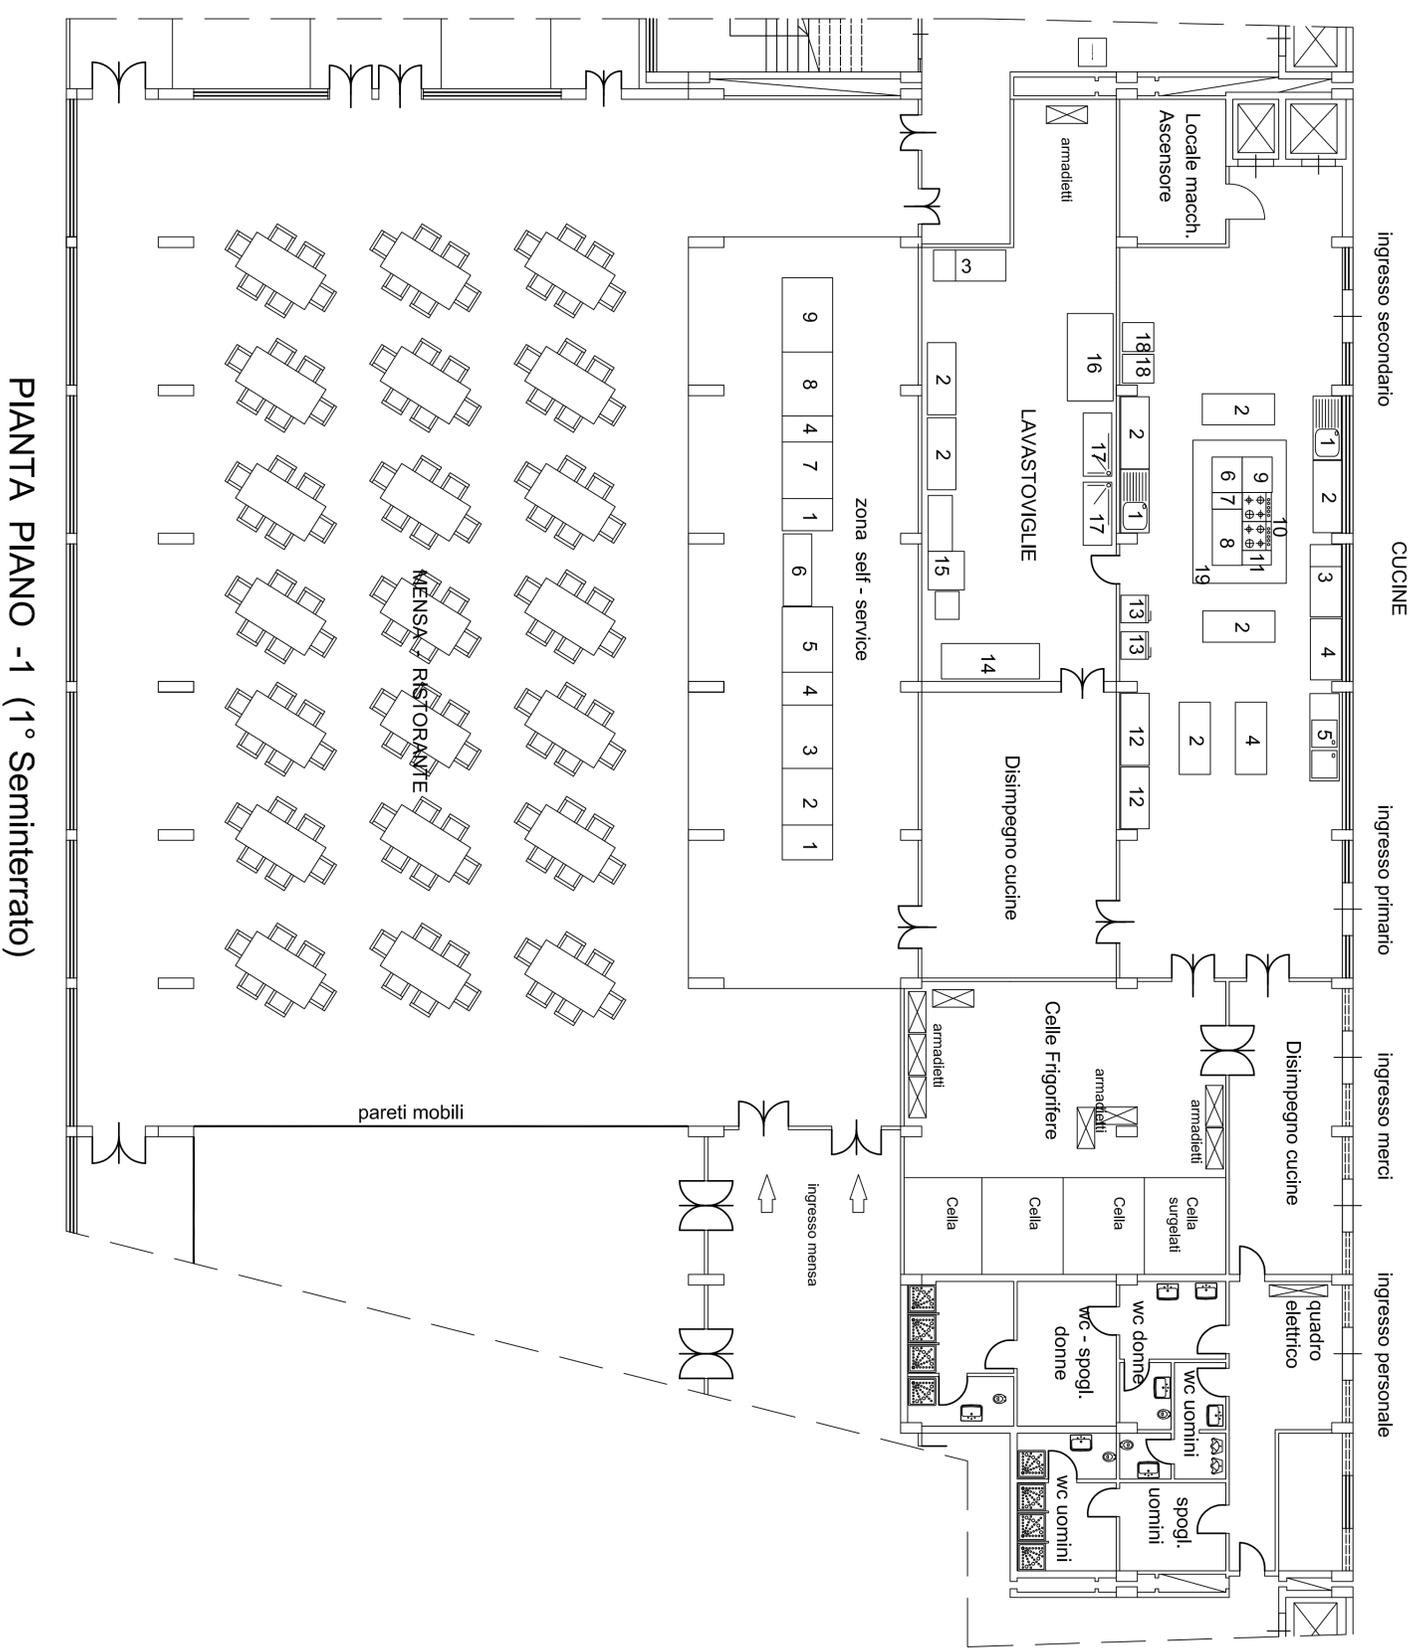

PIANTA PIANO -1 (1° Seminterrato)